


**Piezīmes**

1. Zīmējumus nedrīkst mērīt. Lasīt rakstītos izmērus.
2. Būvuzņēmējam jāpārbauda dabā esošo konstrukciju dimensijas un stāvoklis un jāinformē autors par jebkurām atkāpēm no zīmējumiem.
3. Rasējumus skatīt kopā ar inženierisriņājumiem.
4. Nepieciešamos mezglu risinājumus izstrādā būvuzņēmējs, saskaņojot tos ar Būvprojekta autoru.
5. Būvniecības gaitā jebkuras atkāpes no projekta saskaņot ar autoru.



Dizaina birojs  
 Ausekļa iela 11-102  
 Rīga, LV – 1010  
 t. 67323939  
 Foto studija  
 Noliktavas iela 5  
 Rīga, LV – 1010  
 t. 29541410  
 SIA "PIECI EZERI"  
 R.Nr. LV40003574171  
 e-pasts: info@5ezeri.lv  
 www.5ezeri.lv

Ekspozīcija Latvijas Ģeoloģija. Plāns.	
Pasūtītājs: Latvijas Dabas muzejs	09.06.2014.
Projekta autori:	
Gints Mālderis	
Laura Peiše	
Daina Vitoliņa	
© Projekts ir dizaina biroja "PIECI EZERI" autorīpašums. Visas tiesības aizsargātas. Izmantojot, atsauc uz autoru obligāta.	

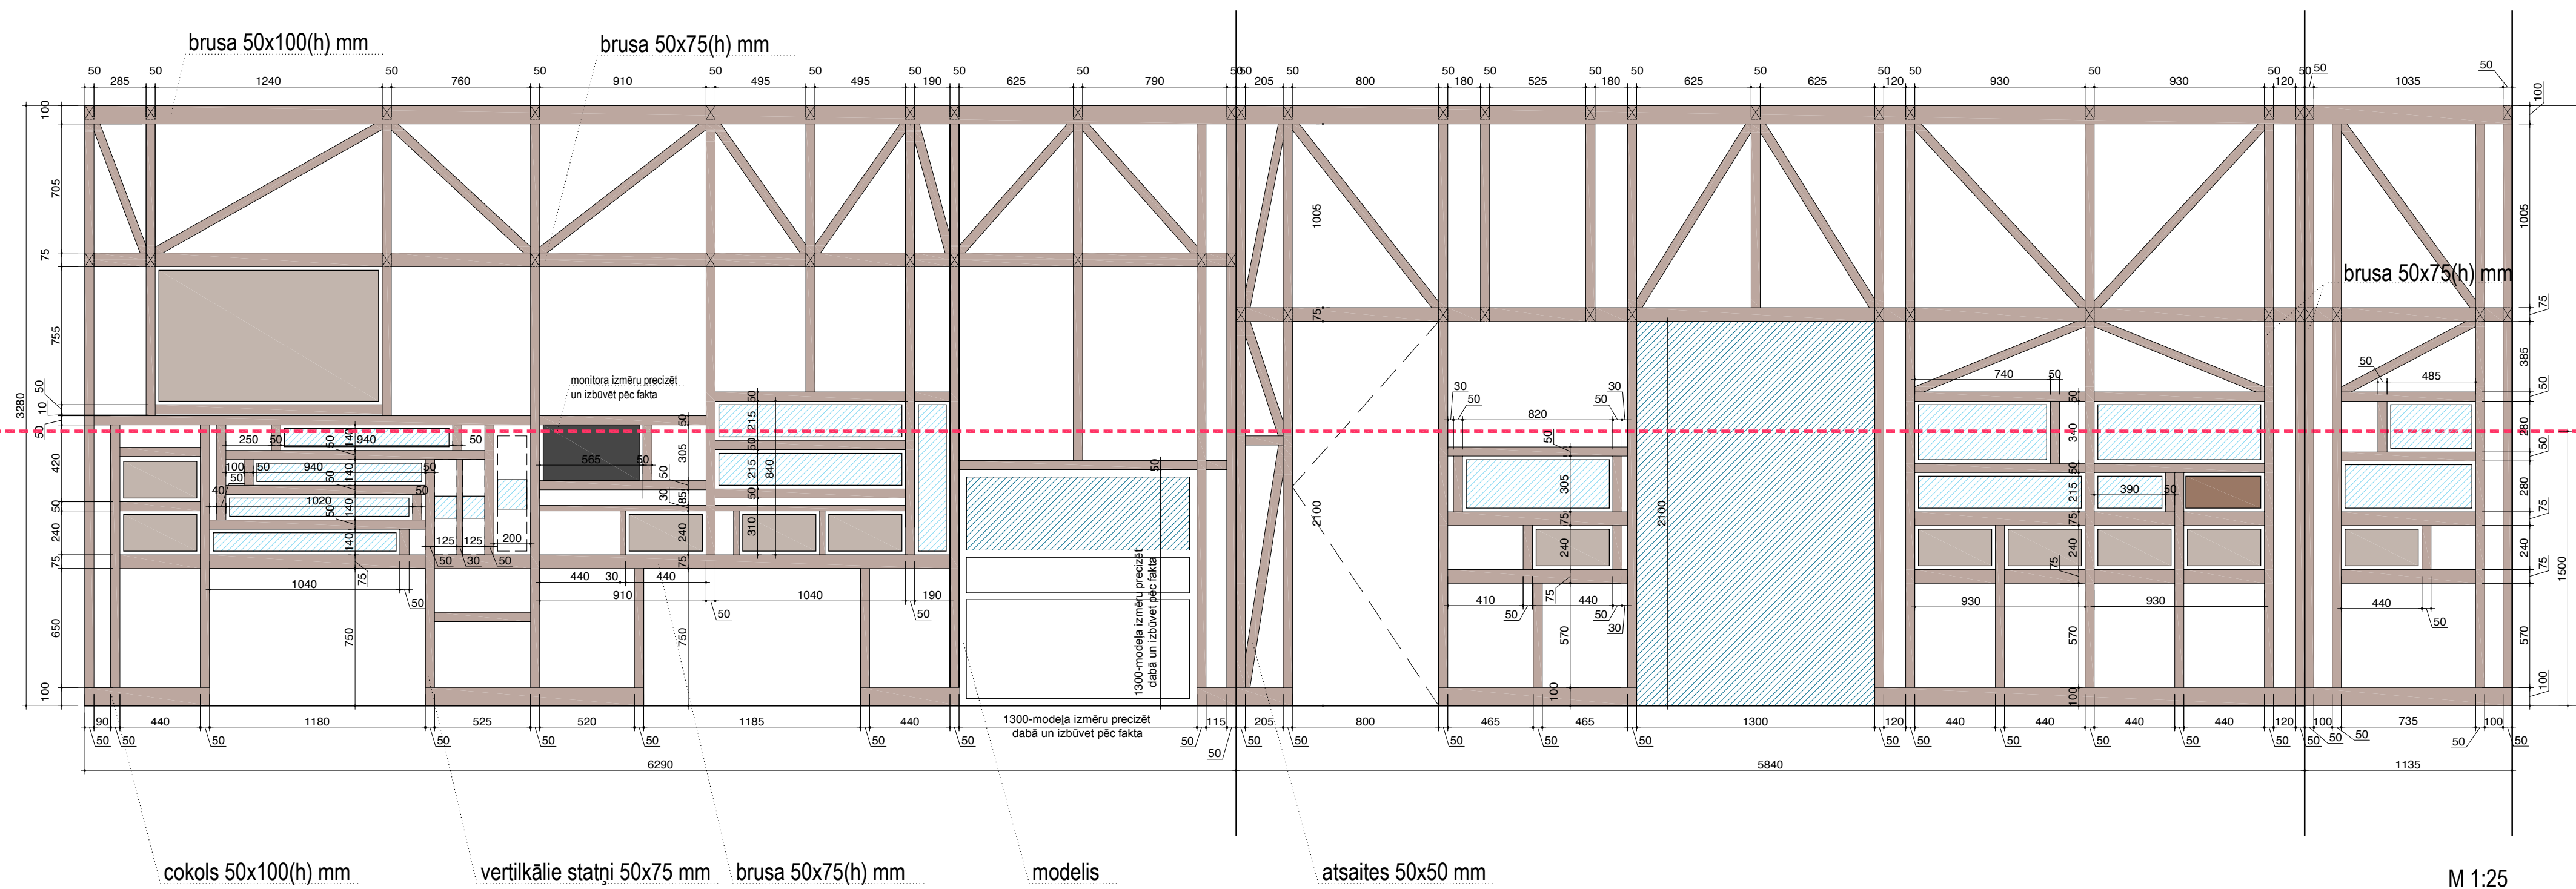

**STIPRINĀJUMS PIE ESOŠĀS SIENAS ANALOGS JAU IZBŪVĒTAJAI  
KOKA KONSTRUKCIJAI!!!**

**Piezīmes**

1. Zīmējumus nedrīkst mērīt. Lasīt rakstītos izmērus.
2. Būvuzņēmējam jāpārbauda dabā esošo konstrukciju dimensijas un stāvoklis un jāinformē autors par jebkurām atkāpēm no zīmējumiem.
3. Rasējumus skatīt kopā ar inženierisinājumiem.
4. Nepieciešamos mezglu risinājumus izstrādā būvuzņēmējs, saskaņojot tos ar Būvprojekta autoru.
5. Būvniecības gaitā jebkuras atkāpes no projekta saskaņot ar autoru.



Dizaina birojs  
Ausekļa iela 11-102  
Rīga, LV – 1010  
t. 67323939

Foto studija  
Noliktavas iela 5  
Rīga, LV – 1010  
t. 29541410


SIA "PIECI EZERI"  
R.Nr. LV40003574171  
e-pasts: info@5ezeri.lv  
www.5ezeri.lv

Ekspozīcija Latvijas Ģeoloģija. Notinums 1. Konstruktīvais risinājums.

Pasūtītājs: Latvijas Dabas muzejs | 09.06.2014.

Projekta autori:	
Gints Mālderis	
Laura Peiše	
Daina Vitoliņa	

© Projekts ir dizaina biroja "PIECI EZERI" autorīpašums.  
Visas tiesības aizsargātas. Izmantojot, atsauc uz autoru obligāta.

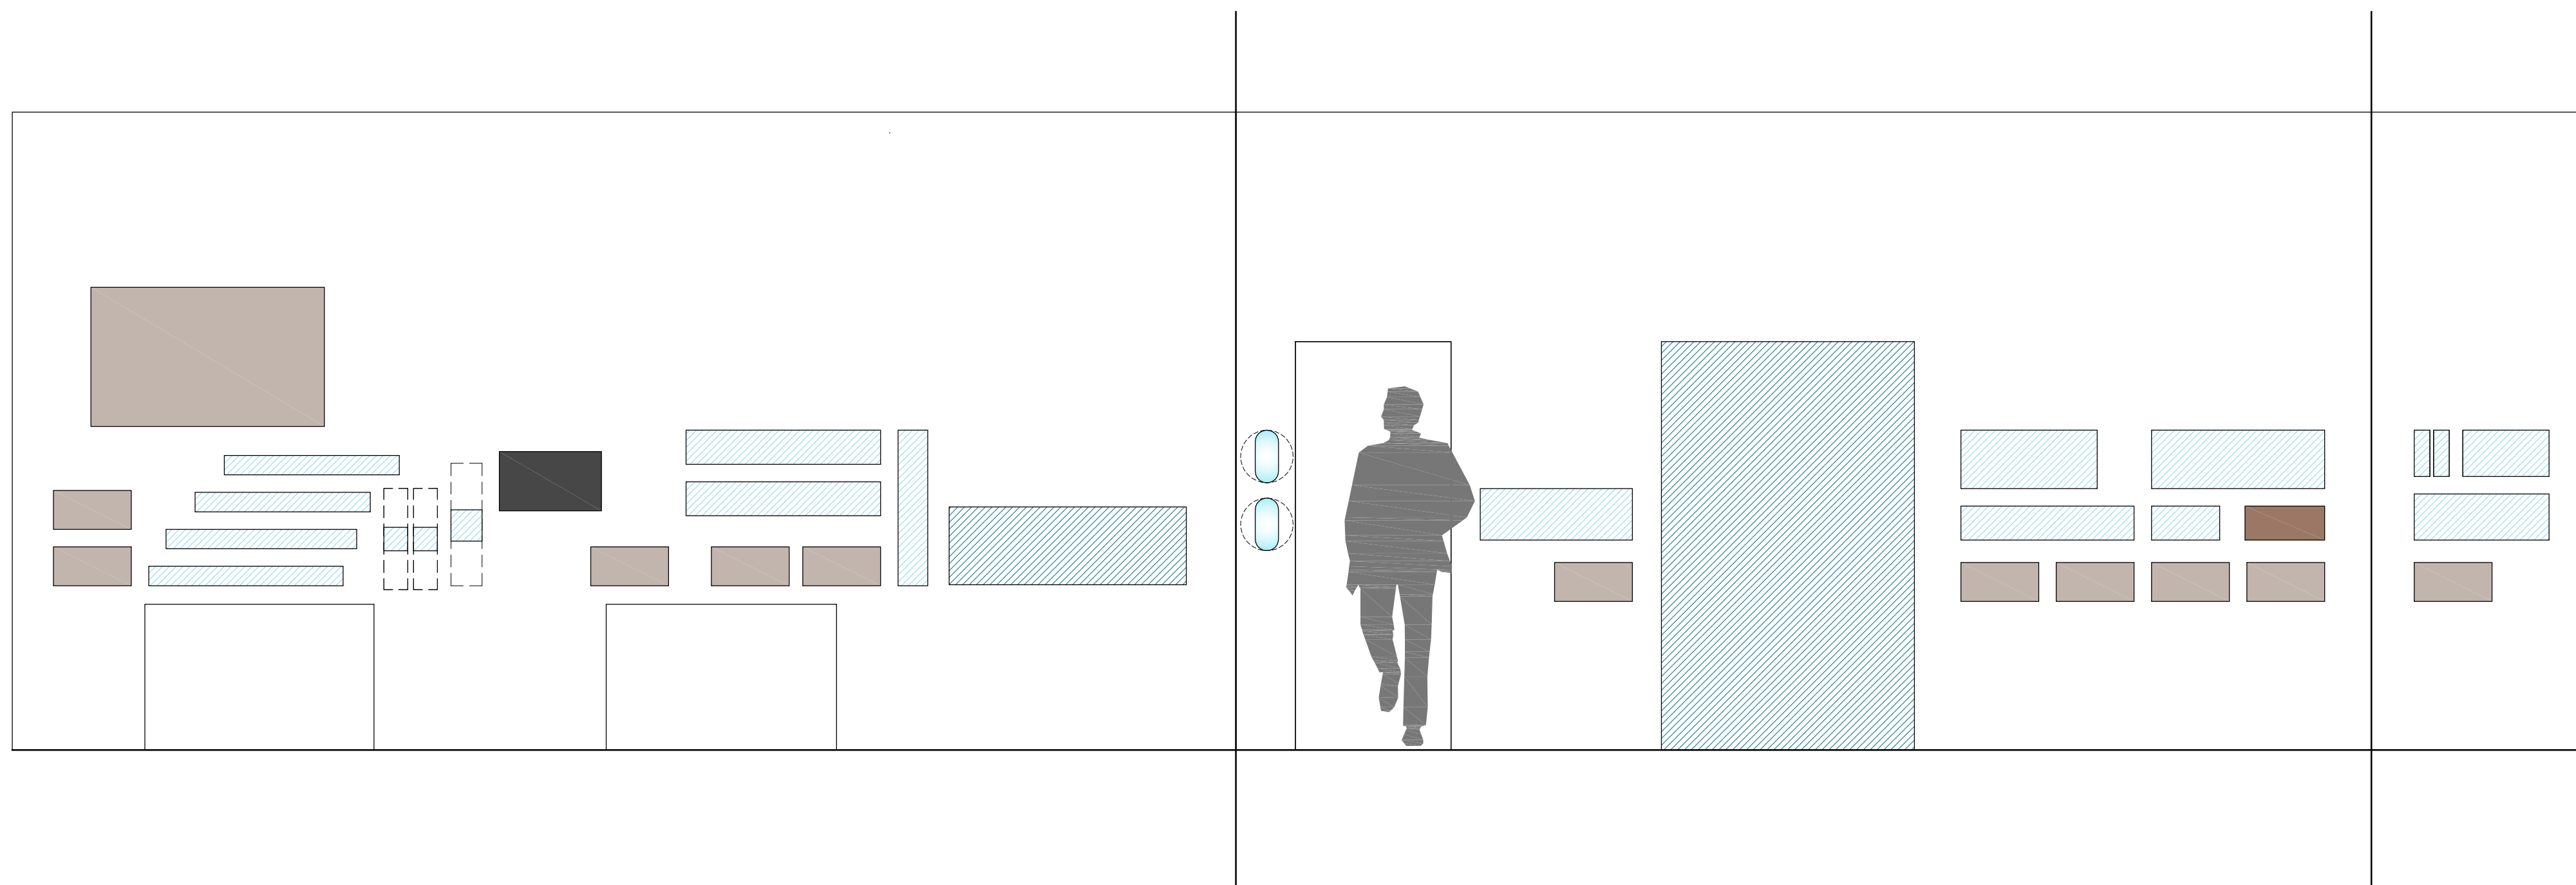

M 1:25

#### Piezīmes

1. Zīmējumus nedrīkst mērīt. Lasīt rakstītos izmērus.
2. Būvuzņēmējam jāpārbauda dabā esošo konstrukciju dimensijas un stāvoklis un jāinformē autors par jebkurām atkāpēm no zīmējumiem.
3. Rasējumus skatīt kopā ar inženierisinājumiem.
4. Nepieciešamos mezglu risinājumus izstrādā būvuzņēmējs, saskaņojot tos ar Būvprojekta autoru.
5. Būvniecības gaitā jebkuras atkāpes no projekta saskaņot ar autoru.



Dizaina birojs  
Ausekļa iela 11-102  
Rīga, LV – 1010  
t. 67323939

Foto studija  
Noliktavas iela 5  
Rīga, LV – 1010  
t. 29541410

SIA "PIECI EZERI"  
R.Nr. LV40003574171  
e-pasts: info@5ezeri.lv  
www.5ezeri.lv

Ekspozīcija Latvijas Ģeoloģija. Notinums 1.

Pasūtītājs: Latvijas Dabas muzejs | 09.06.2014.


Projekta autori:

Gints Mālderis

Laura Peļše

Daina Vītoļiņa

© Projekts ir dizaina biroja "PIECI EZERI" autorīpašums.  
Visas tiesības aizsargātas. Izmantojot, atsauce uz autoru obligāta.

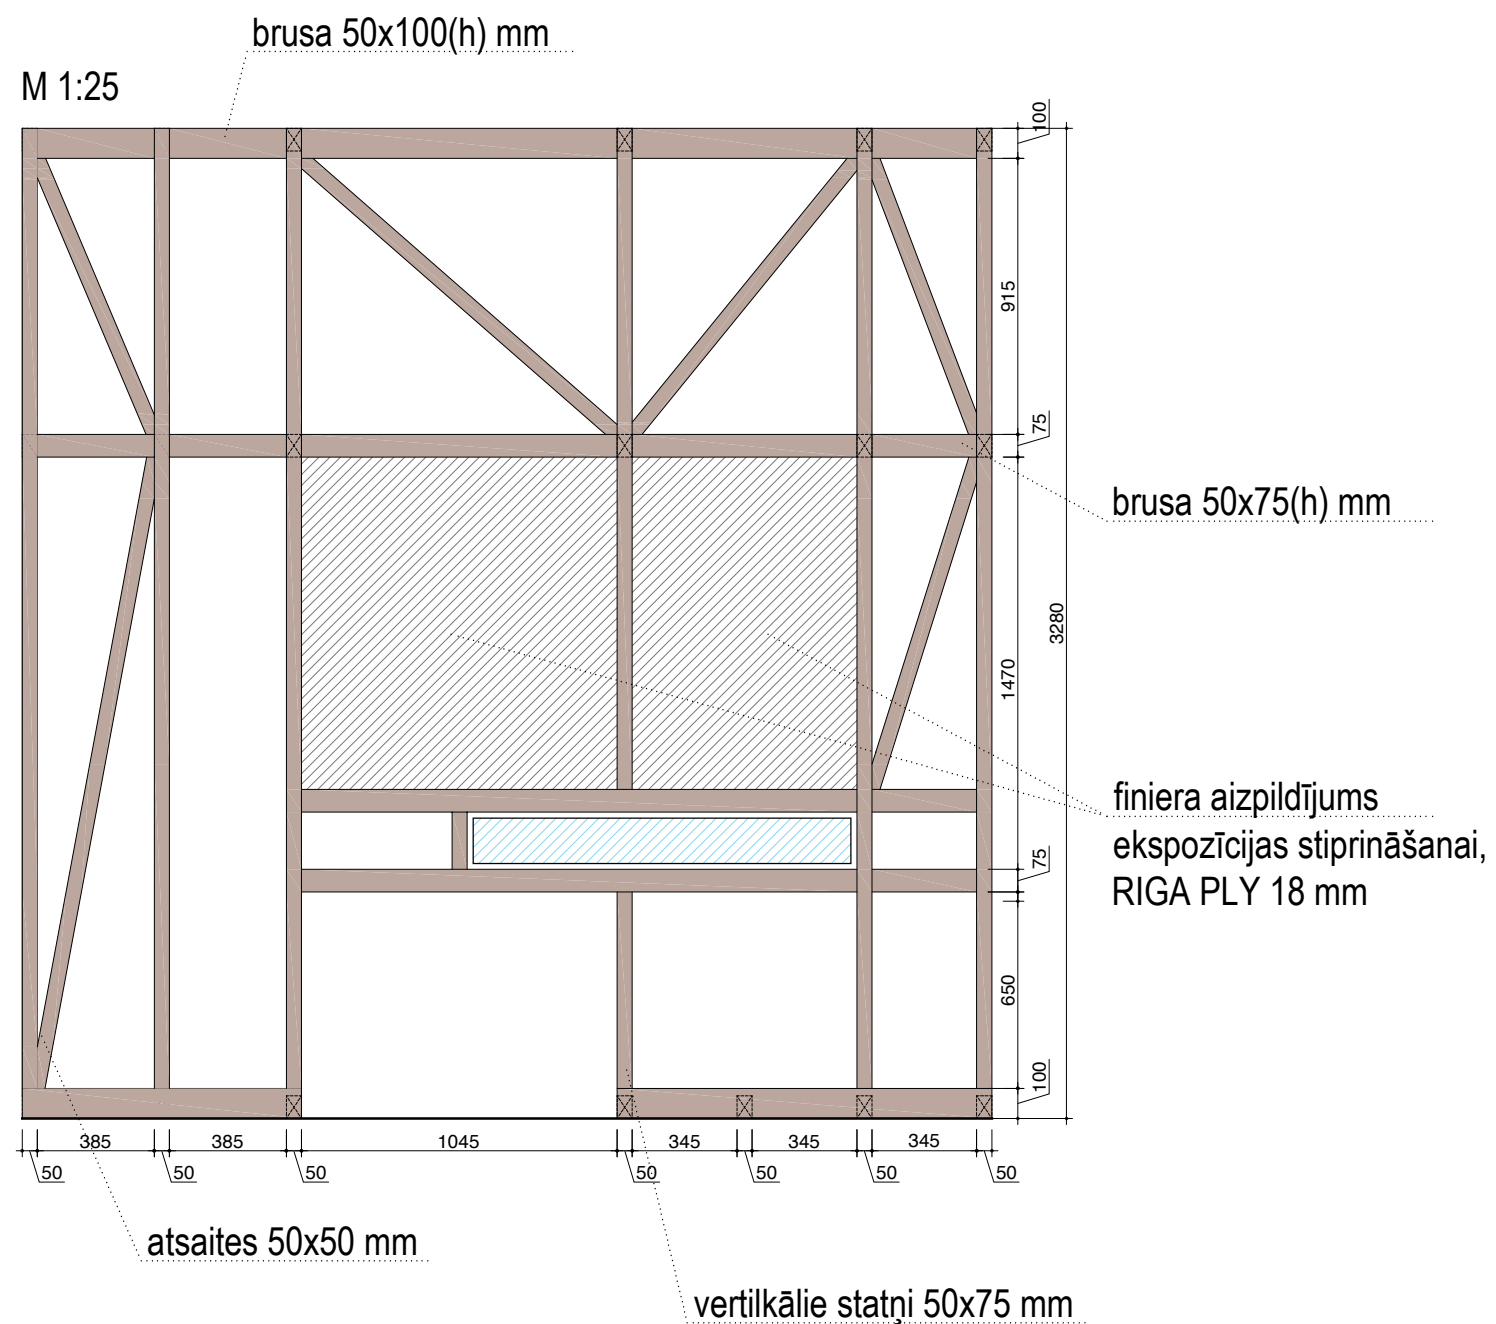

## STIPRINĀJUMS PIE ESOŠĀS SIENAS ANALOGS JAU IZBŪVĒTAJAI KOKA KONSTRUKCIJAI!!!

### Piezīmes

1. Zīmējumus nedrīkst mērit. Lasīt rakstītos izmērus.
2. Būvuzņēmējam jāpārbauda dabā esošo konstrukciju dimensijas un stāvoklis un jāinformē autors par jebkura atkāpēm no zīmējumiem.
3. Rasējumus skatīt kopā ar inženierisinājumiem.
4. Nepieciešamos mezglu risinājumus izstrādā būvuzņēmējs, saskaņojot tos ar Būvprojekta autoru.
5. Būvniecības gaitā jebkuras atkāpes no projekta saskaņot ar autoru.



Dizaina birojs  
Ausekļa iela 11-102  
Rīga, LV – 1010  
t. 67323939

Foto studija  
Noliktavas iela 5  
Rīga, LV – 1010  
t. 29541410

SIA "PIECI EZERI"  
R.Nr. LV40003574171  
e-pasts: info@5ezeri.lv  
www.5ezeri.lv

Ekspozīcija Latvijas Ģeoloģija. Notinums 2. Konstruktīvais risinājums.

Pasūtītājs: Latvijas Dabas muzejs | 09.06.2014.



Projekta autori:

Gints Mālderis

Laura Pelše

Daina Vītoliņa

© Projekts ir dizaina biroja "PIECI EZERI" autorīpašums.  
Visas tiesības aizsargātas. Izmantojot, atsauce uz autoru obligāta.

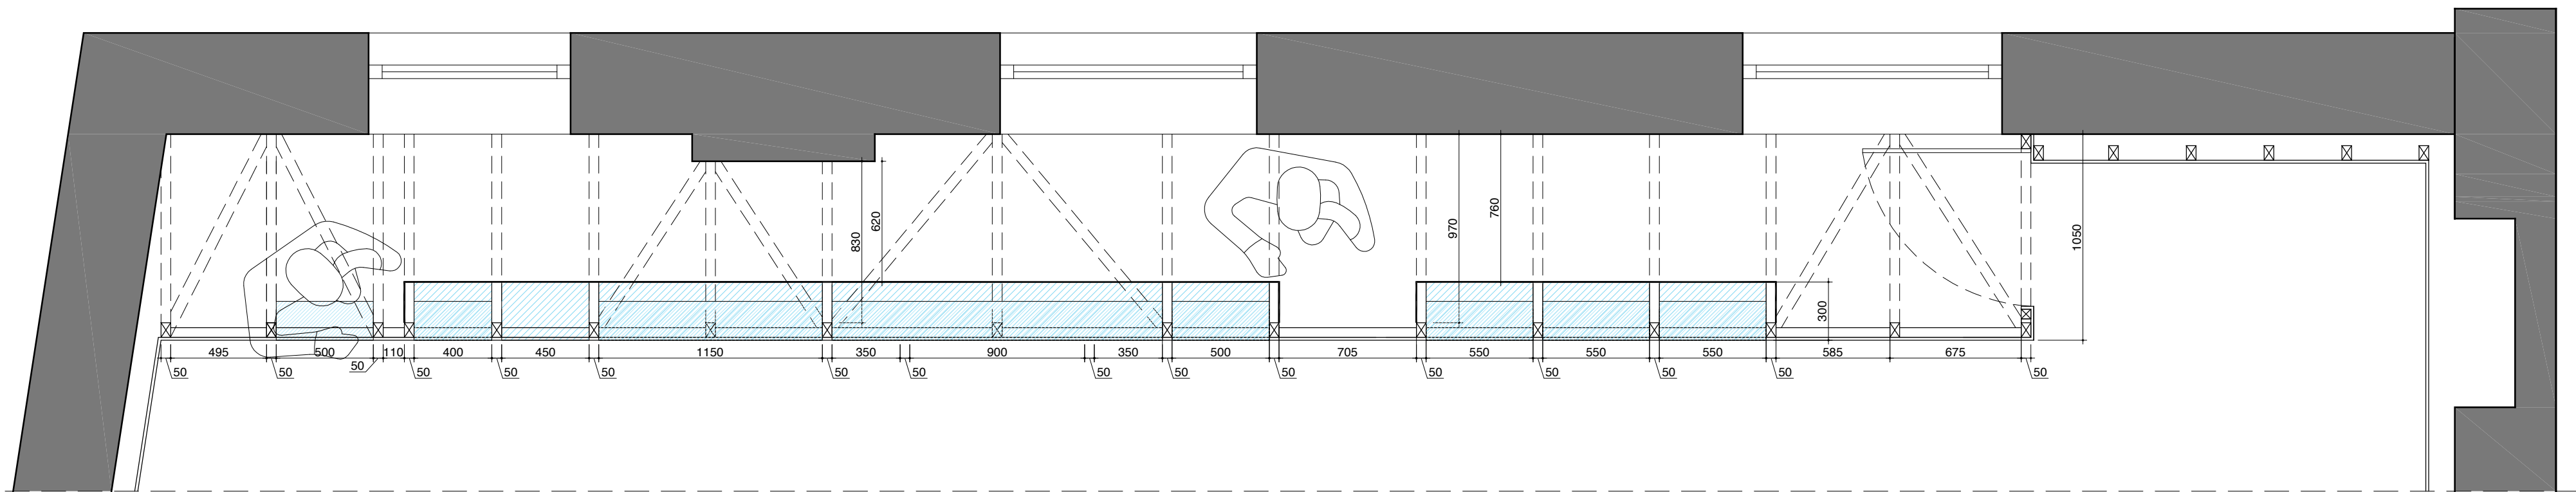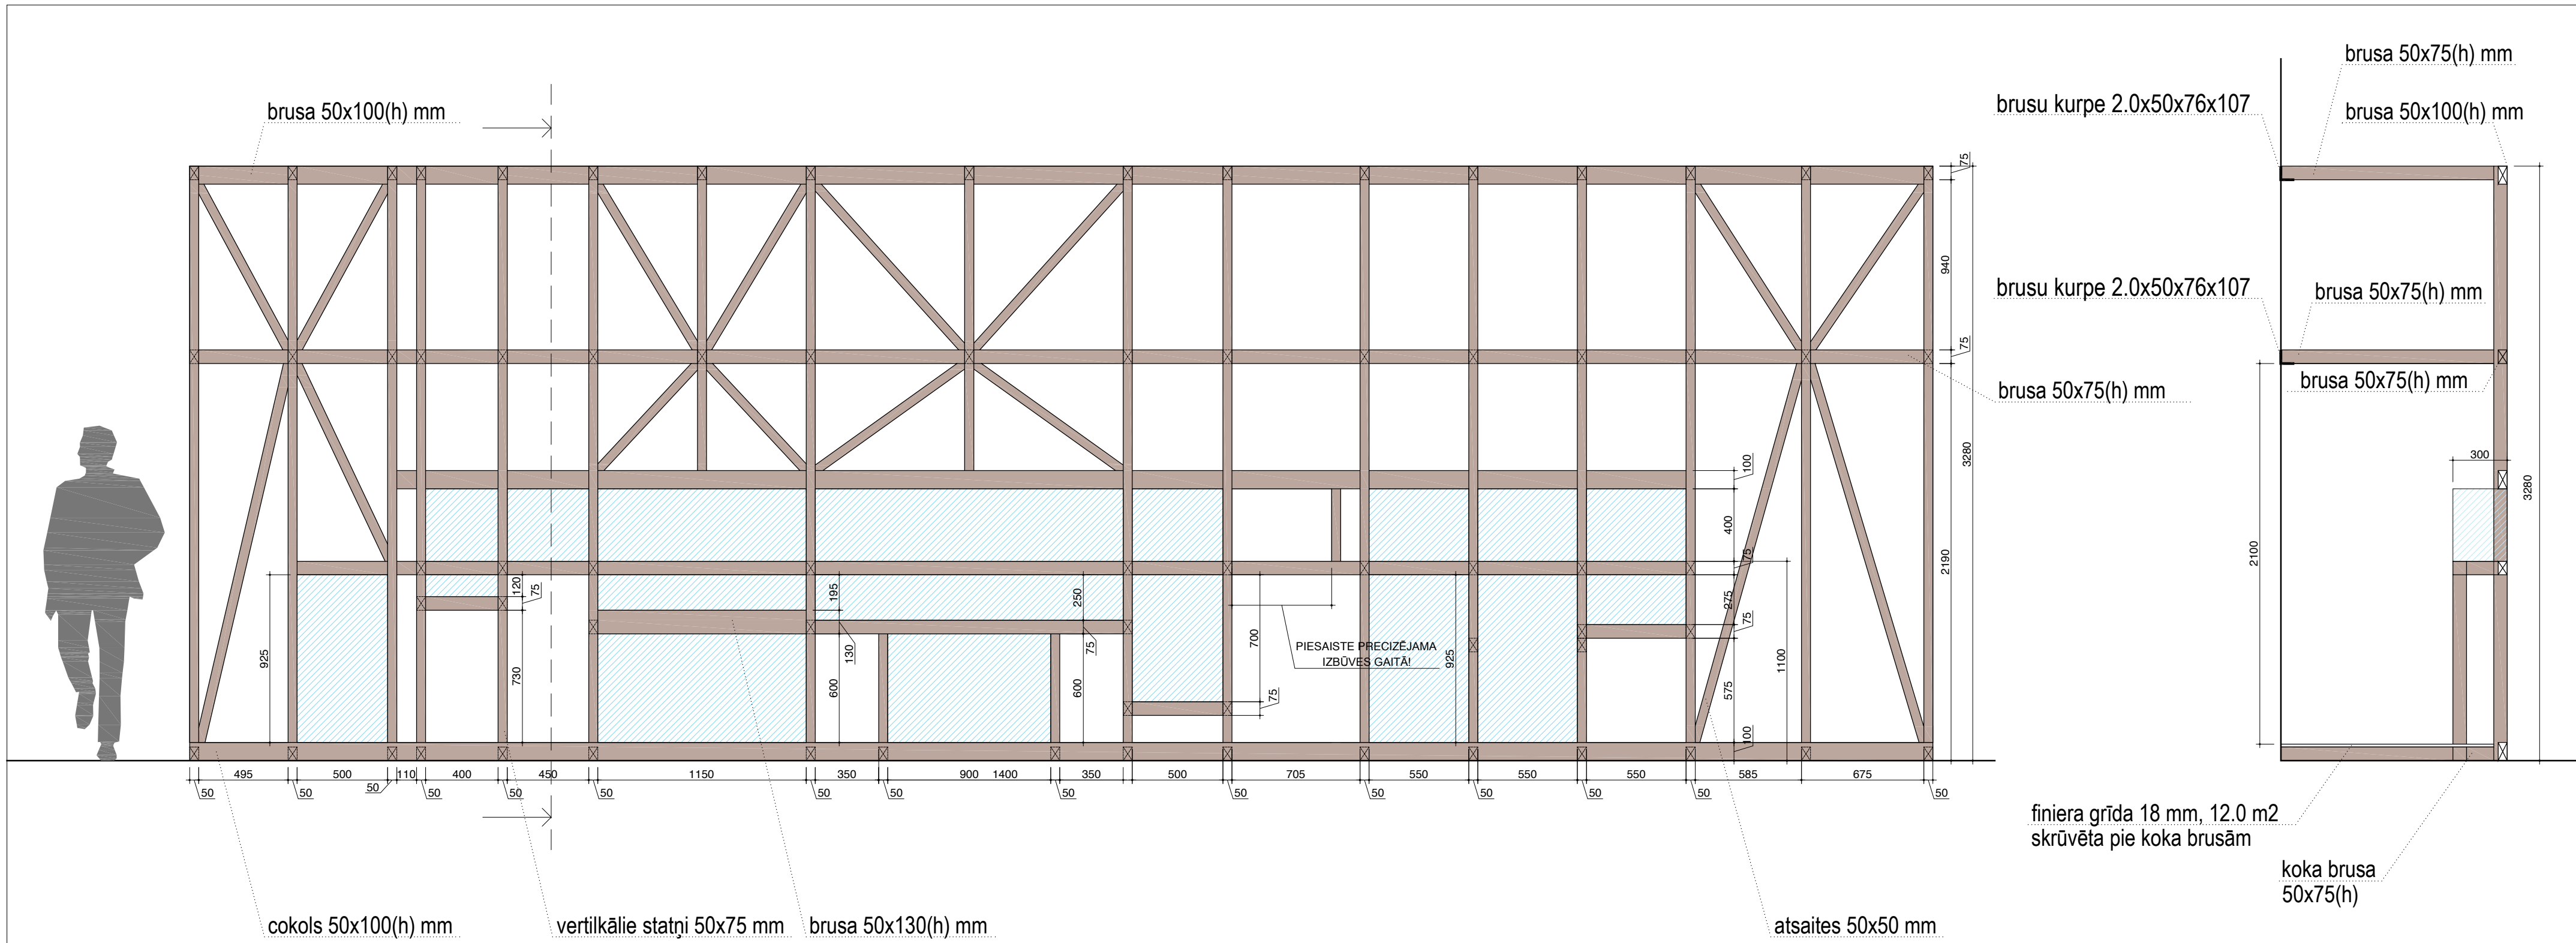

M 1:25

**Piezīmes**


1. Zīmējumus nedrīkst mērīt. Lasīt rakstītos izmērus.
2. Būvuzņēmējam jāpārbauda dabā esošo konstrukciju dimensijas un stāvoklis un jāinformē autors par jebkurām atkāpēm no zīmējumiem.
3. Rasējumus skatīt kopā ar inženierisinājumiem.
4. Nepieciešamos mezglu risinājumus izstrādā būvuzņēmējs, saskaņojot tos ar Būvprojekta autoru.
5. Būvniecības gaitā jebkuras atkāpes no projekta saskaņot ar autoru.




Dizaina birojs  
Ausekļa iela 11-102  
Rīga, LV – 1010  
t. 67323939  
  
Foto studija  
Noliktavas iela 5  
Rīga, LV – 1010  
t. 29541410  
  
SIA "PIECI EZERI"  
R.Nr. LV40003574171  
e-pasts: info@5ezeri.lv  
www.5ezeri.lv

Ekspozīcija Latvijas Ģeoloģija. Notinums 3. Konstruktīvais risinājums.	
Pasūtītājs: Latvijas Dabas muzejs	09.06.2014.
Projekta autori:	
Gints Mālderis	
Laura Peiše	
Daina Vitolija	
© Projekts ir dizaina biroja "PIECI EZERI" autorīpašums. Visas tiesības aizsargātas. Izmantojot, atsauce uz autoru obligāta.	


PRETSKATS. Konstruktīvais risinājums

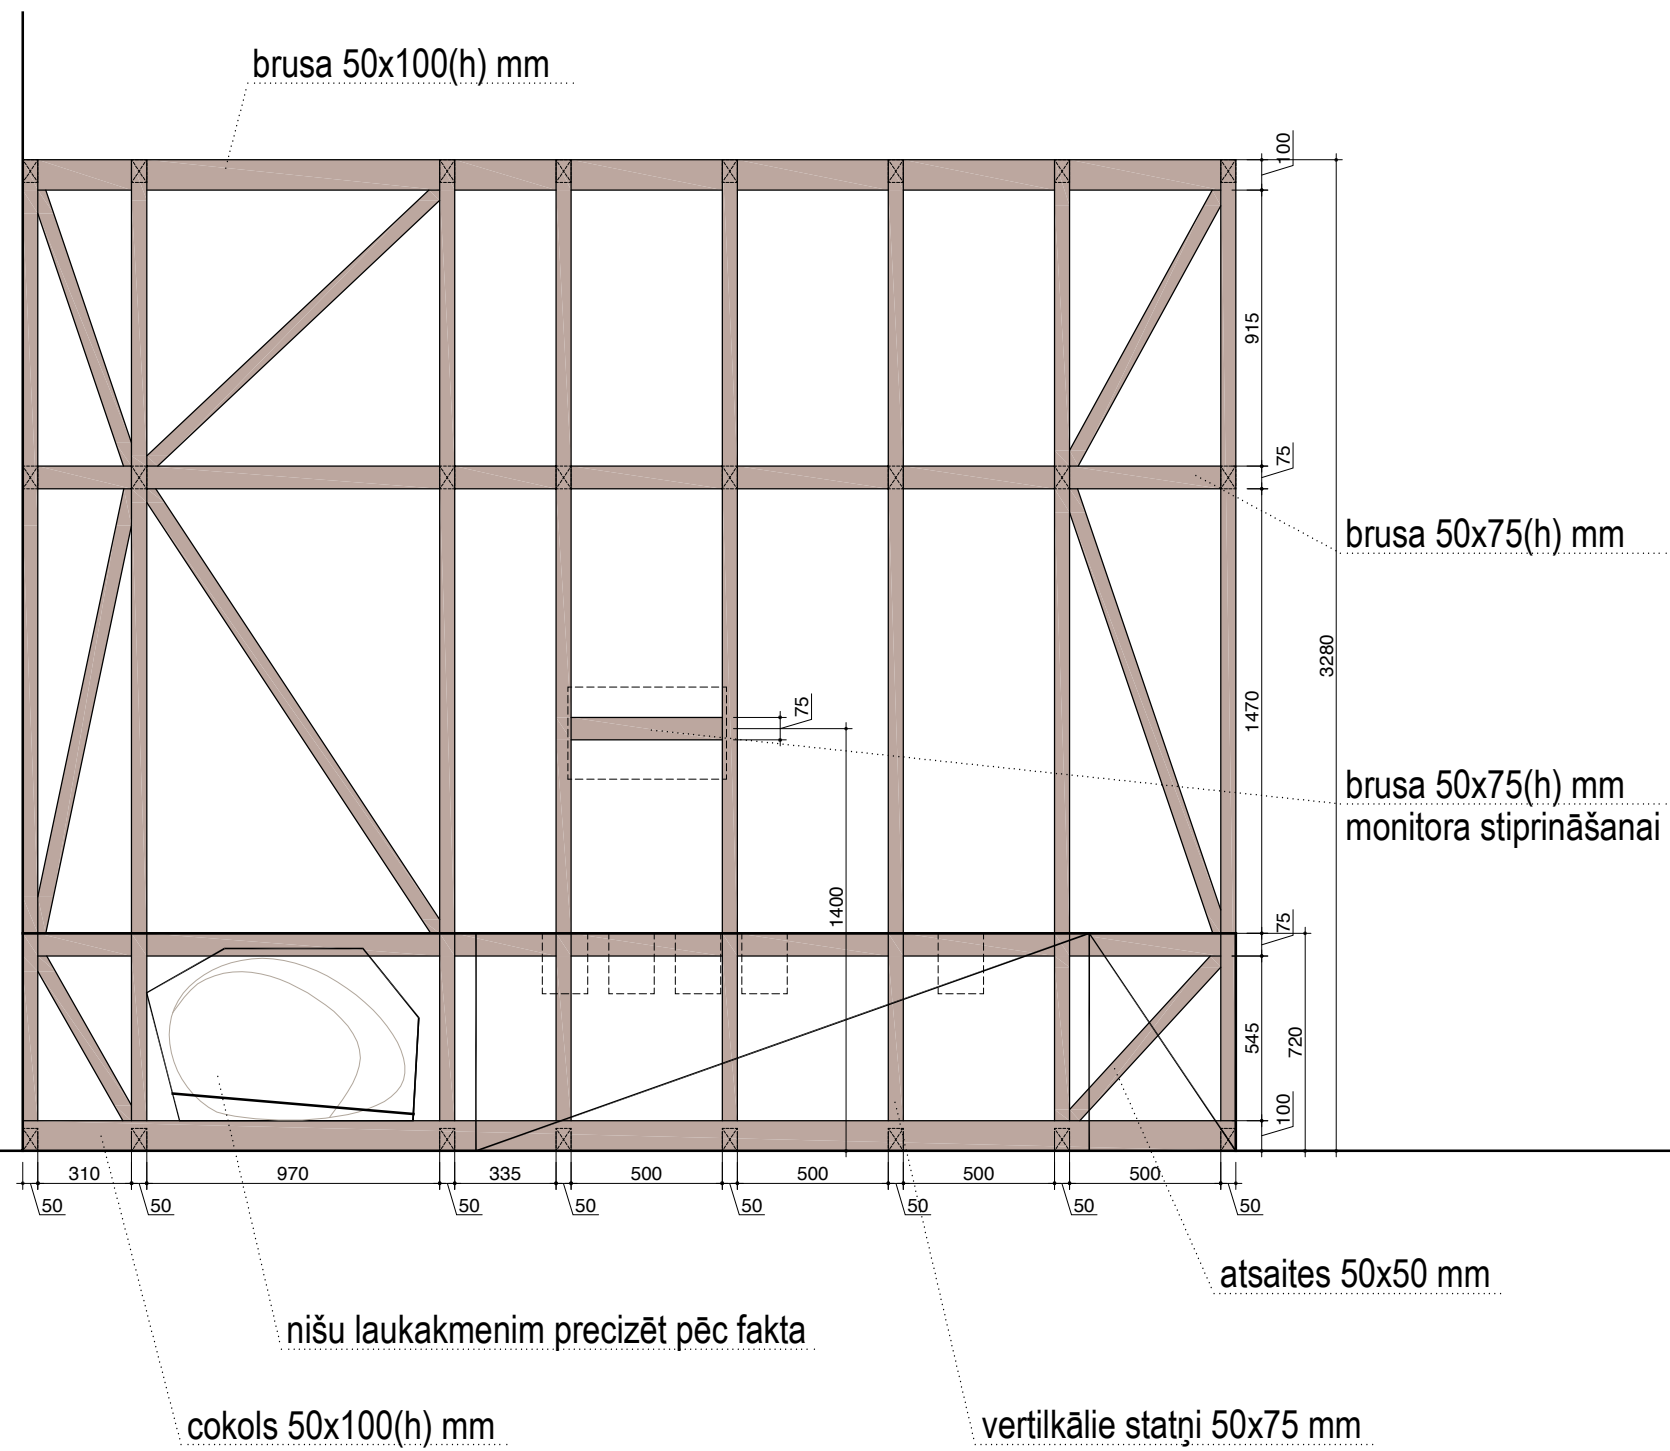

GRIEZUMS 1-1 (skat. plānu)

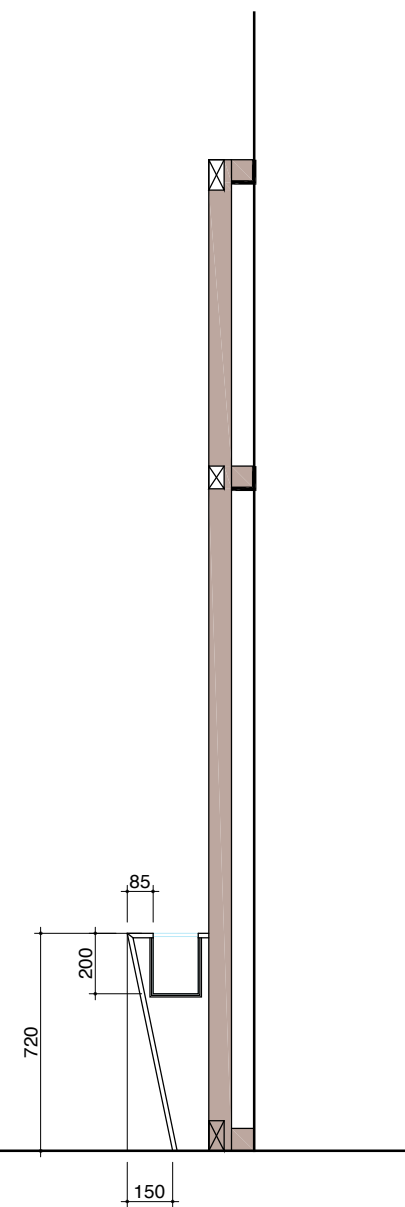

PRETSKATS

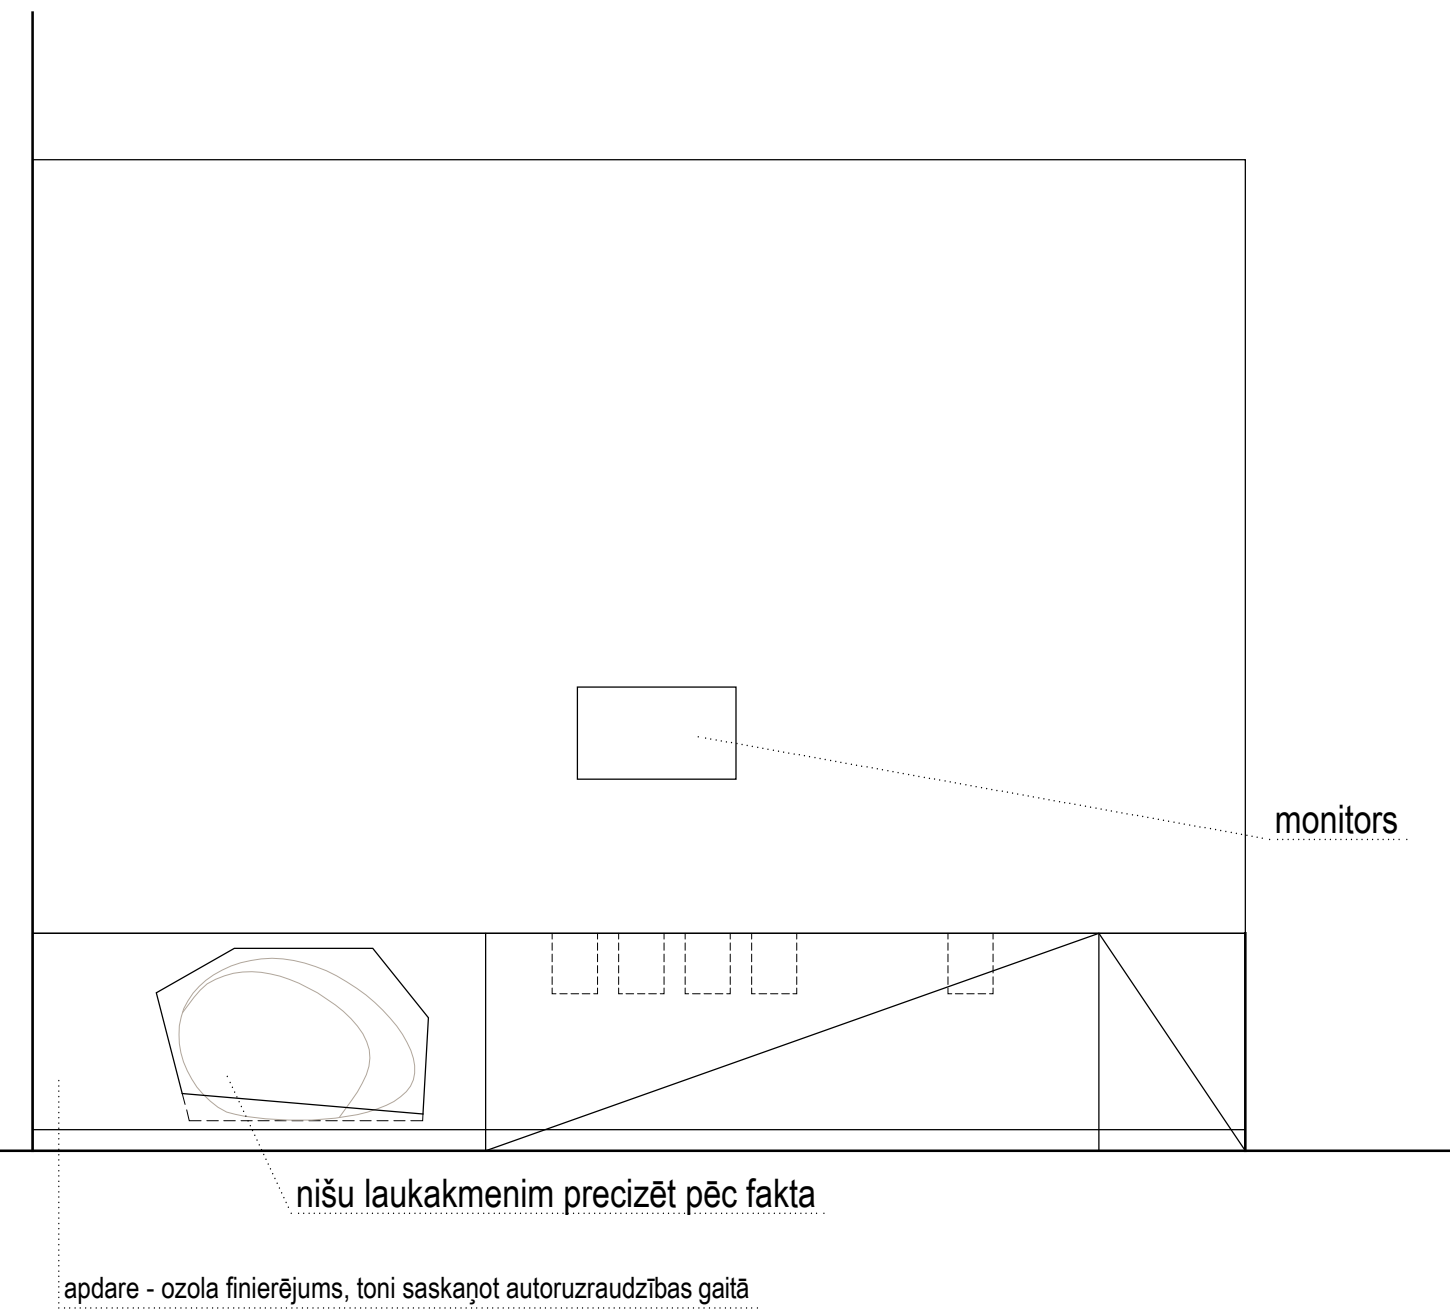

M 1:25

**STIPRINĀJUMS PIE ESOŠĀS SIENAS ANALOGS JAU IZBŪVĒTAJAI  
KOKA KONSTRUKCIJAI!!!**

Piezīmes

1. Zīmējumus nedrīkst mērīt. Lasīt rakstītos izmērus.
2. Būvuzņēmējam jāpārbauda dabā esošo konstrukciju dimensijas un stāvoklis un jāinformē autors par jebkurām atkāpēm no zīmējumiem.
3. Rasējumus skatīt kopā ar inženierisriņājumiem.
4. Nepieciešamos mezglu risinājumus izstrādā būvuzņēmējs, saskaņojot tos ar Būvprojekta autoru.
5. Būvniecības gaitā jebkuras atkāpes no projekta saskaņot ar autoru.



Dizaina birojs  
Ausekļa iela 11-102  
Rīga, LV – 1010  
t. 67323939

Foto studija  
Noliktavas iela 5  
Rīga, LV – 1010  
t. 29541410

SIA "PIECI EZERI"  
R.Nr. LV40003574171  
e-pasts: info@5ezeri.lv  
www.5ezeri.lv

Ekspozīcija Latvijas Ģeoloģija. Notinums 4. Konstruktīvais risinājums.

Pasūtītājs: Latvijas Dabas muzejs | 09.06.2014.

Projekta autori:


Gints Mālderis

Laura Peļše


Daina Vitolīņa

© Projekts ir dizaina biroja "PIECI EZERI" autorīpašums.  
Visas tiesības aizsargātas. Izmantojot, atsauce uz autoru obligāta.


M 1:25  
VIRSSKATS

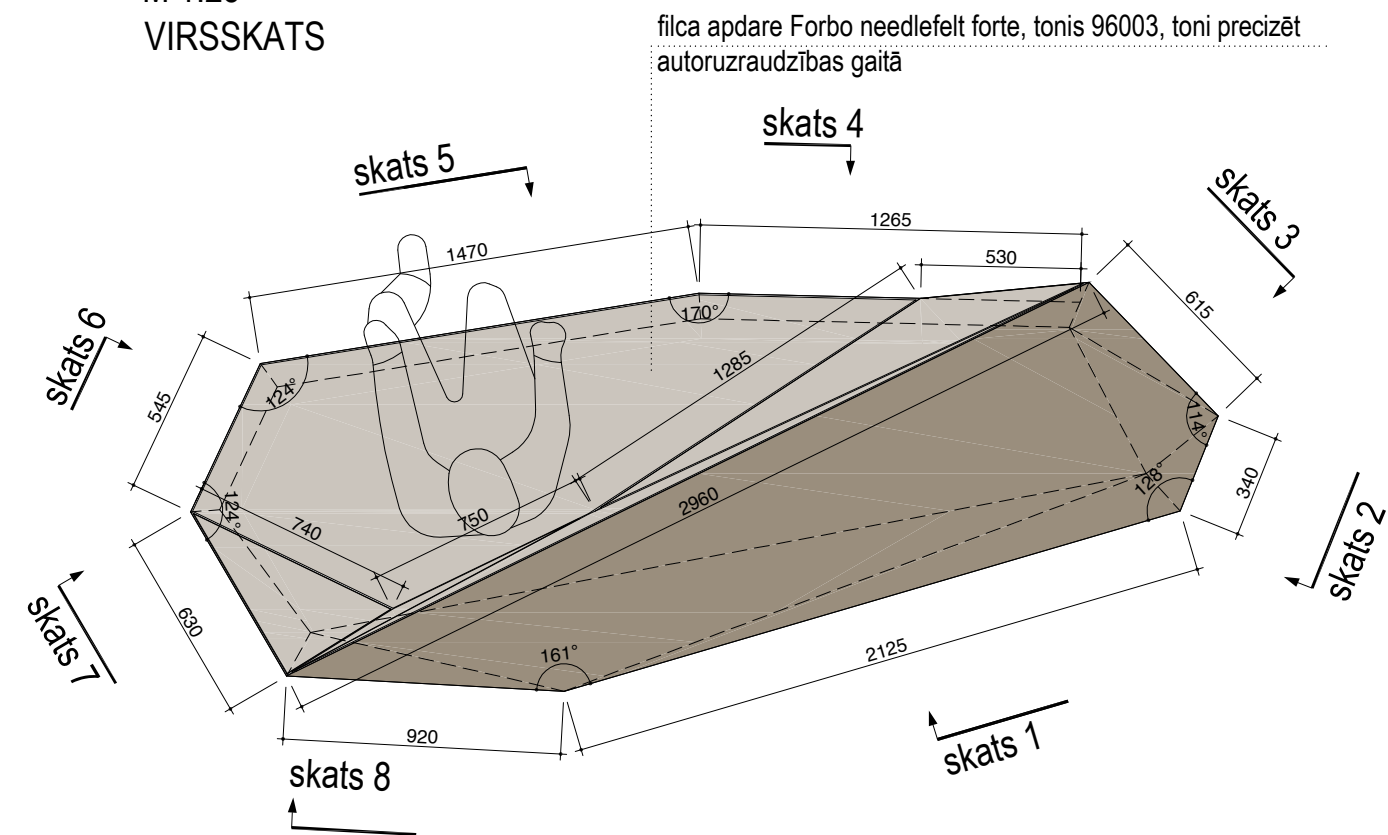

MĒBELES PLĀNS UZ GRĪDAS PLAKNES

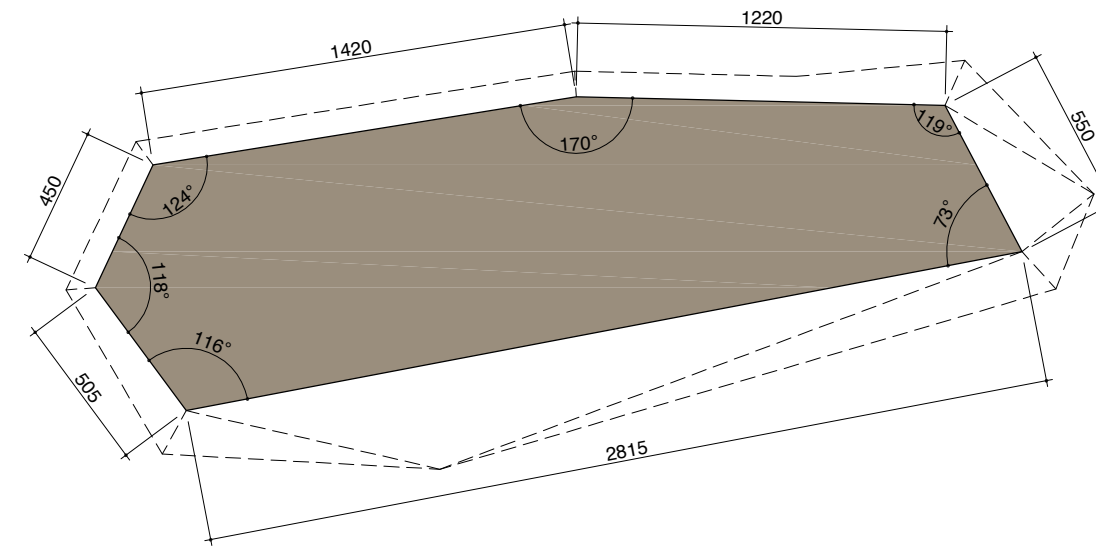

filca apdare Forbo needlefelt forte, tonis 96003

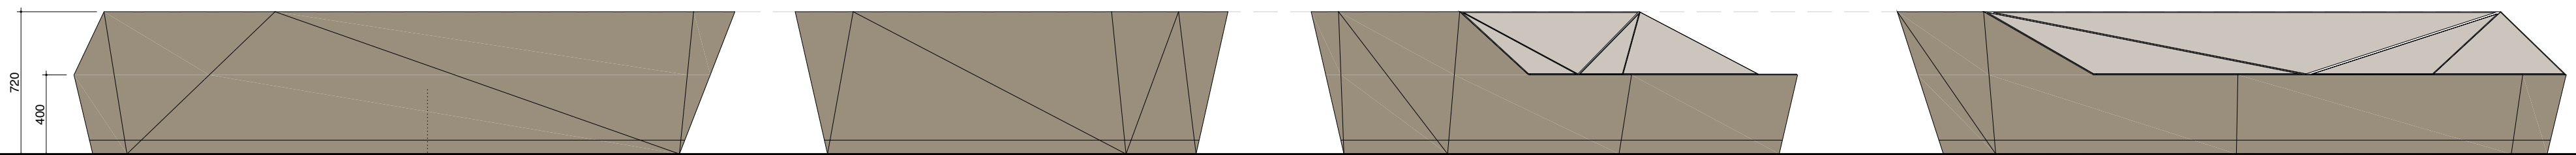


skats 1

skats 2

skats 3

skats 4

apdare - ozola finierējums, toni saskaņot autoruzraudzības gaitā


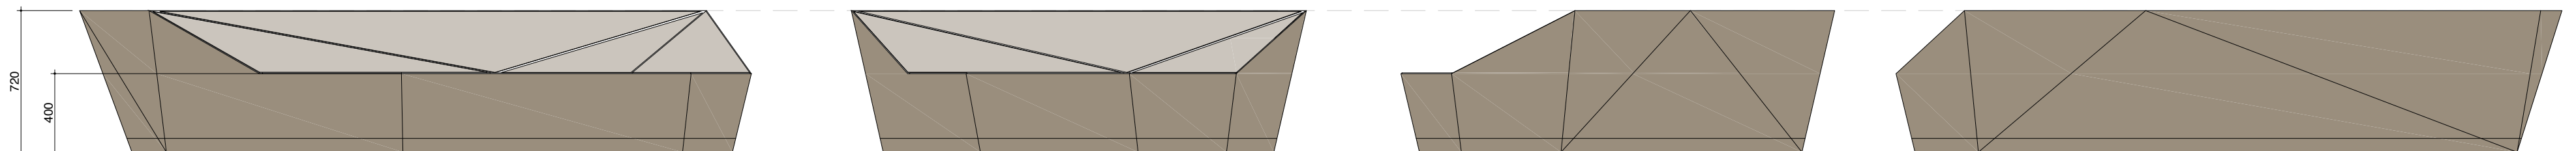


skats 5

skats 6

skats 7

skats 8

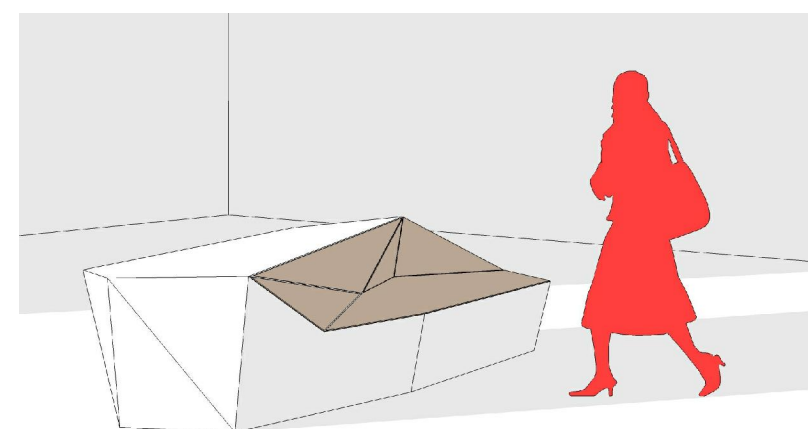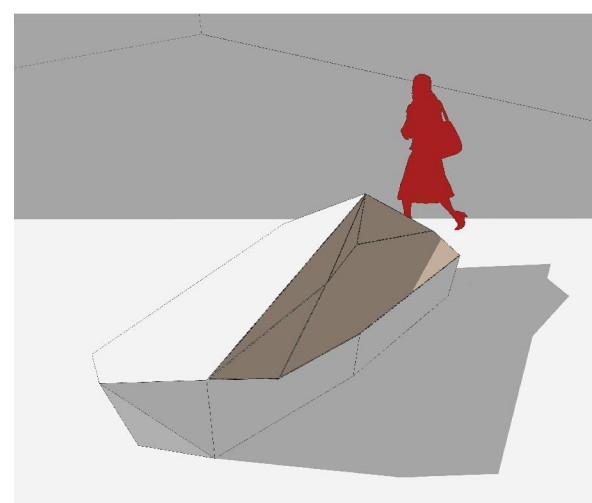

Piezīmes

1. Zīmējumus nedrīkst mērīt. Lasīt rakstītos izmērus.
2. Būvuzņēmējam jāpārbauda dabā esošo konstrukciju dimensijas un stāvoklis un jāinformē autors par jebkurām atkāpēm no zīmējumiem.
3. Rasējumus skatīt kopā ar inženierisriņķiem.
4. Nepieciešamos mezglu risinājumus izstrādā būvuzņēmējs, saskaņojot tos ar Būvprojekta autoru.
5. Būvniecības gaitā jebkuras atkāpes no projekta saskaņot ar autoru.



Dizaina birojs  
Ausekļa iela 11-102  
Rīga, LV – 1010  
t. 67323939

Foto studija  
Noliktavas iela 5  
Rīga, LV – 1010  
t. 29541410

SIA "PIECI EZERI"  
R.Nr. LV40003574171  
e-pasts: info@5ezeri.lv  
www.5ezeri.lv

Ekspozīcija Latvijas Ģeoloģija. Sēdmēbeles rasējumi.

Pasūtītājs: Latvijas Dabas muzejs | 09.06.2014.

Projekta autori:


Gints Mālderis

Laura Peļše

Daina Vitolija



© Projekts ir dizaina biroja "PIECI EZERI" autorīpašums.  
Visas tiesības aizsargātas. Izmantojot, atsauce uz autoru obligāta.

VIRSSKATS

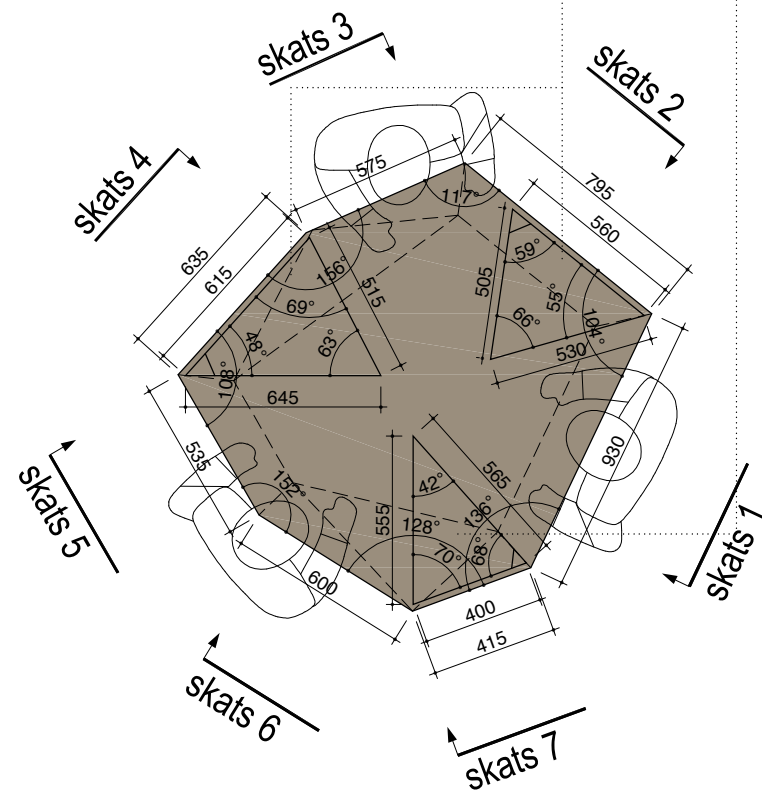


plaukts galda plaknē spēlēm  
atverama plakne ar eņģēm  
galda spēļu uzglabāšanai


MĒBELES PLĀNS UZ GRĪDAS PLAKNES

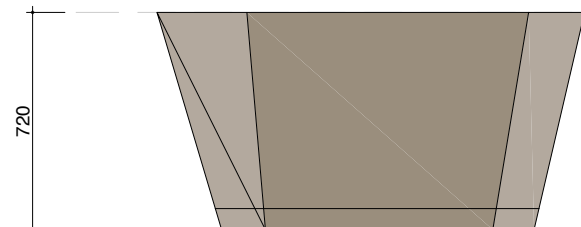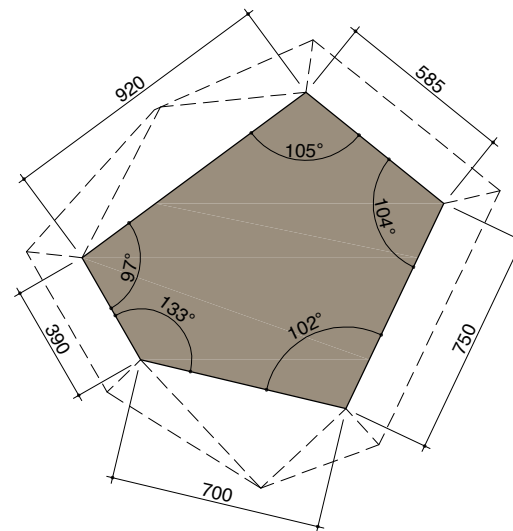

skats 1

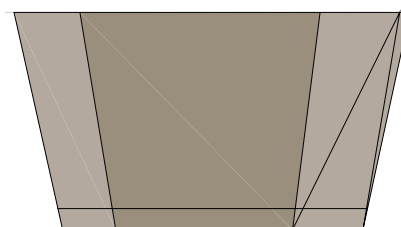


skats 2

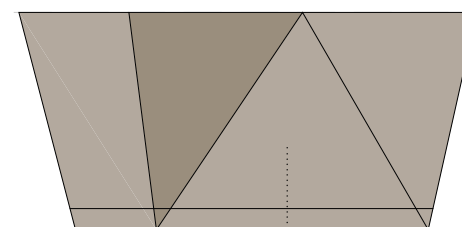


skats 3


apdare - ozola finierējums, toni saskaņot autoruzraudzības gaitā

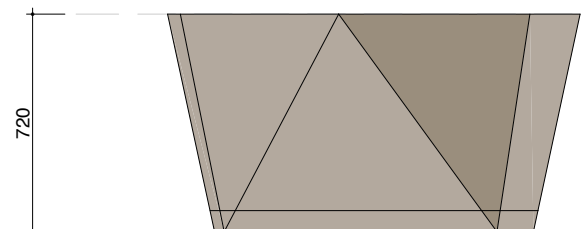


skats 4

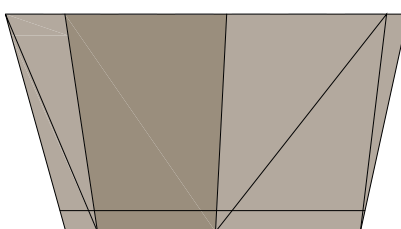

skats 5

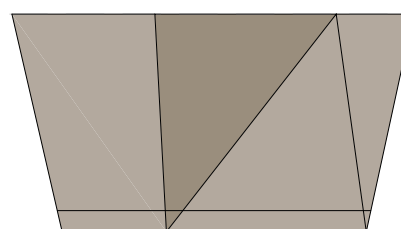

skats 6

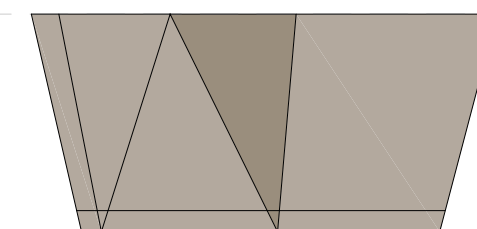

skats 7

Piezīmes

1. Zīmējumus nedrīkst mērit. Lasīt rakstītos izmērus.
2. Būvuzņēmējam jāpārbauda dabā esošo konstrukciju dimensijas un stāvoklis un jāinformē autors par jebkura atkāpēm no zīmējumiem.
3. Rasējumus skatīt kopā ar inženierisinājumiem.
4. Nepieciešamos mezglu risinājumus izstrādā būvuzņēmējs, saskaņojot tos ar Būvprojekta autoru.
5. Būvniecības gaitā jebkuras atkāpes no projekta saskaņot ar autoru.



Dizaina birojs  
Ausekļa iela 11-102  
Rīga, LV – 1010  
t. 67323939

Foto studija  
Noliktavas iela 5  
Rīga, LV – 1010  
t. 29541410

SIA "PIECI EZERI"  
R.Nr. LV40003574171  
e-pasts: info@5ezeri.lv  
www.5ezeri.lv

Ekspozīcija Latvijas Ģeoloģija. Spēļu galds.

Pasūtītājs: Latvijas Dabas muzejs | 09.06.2014.

Projekta autori:


Gints Mālderis

Laura Pelše

Daina Vītoliņa

© Projekts ir dizaina biroja "PIECI EZERI" autorīpašums.  
Visas tiesības aizsargātas. Izmantojot, atsauce uz autoru obligāta.



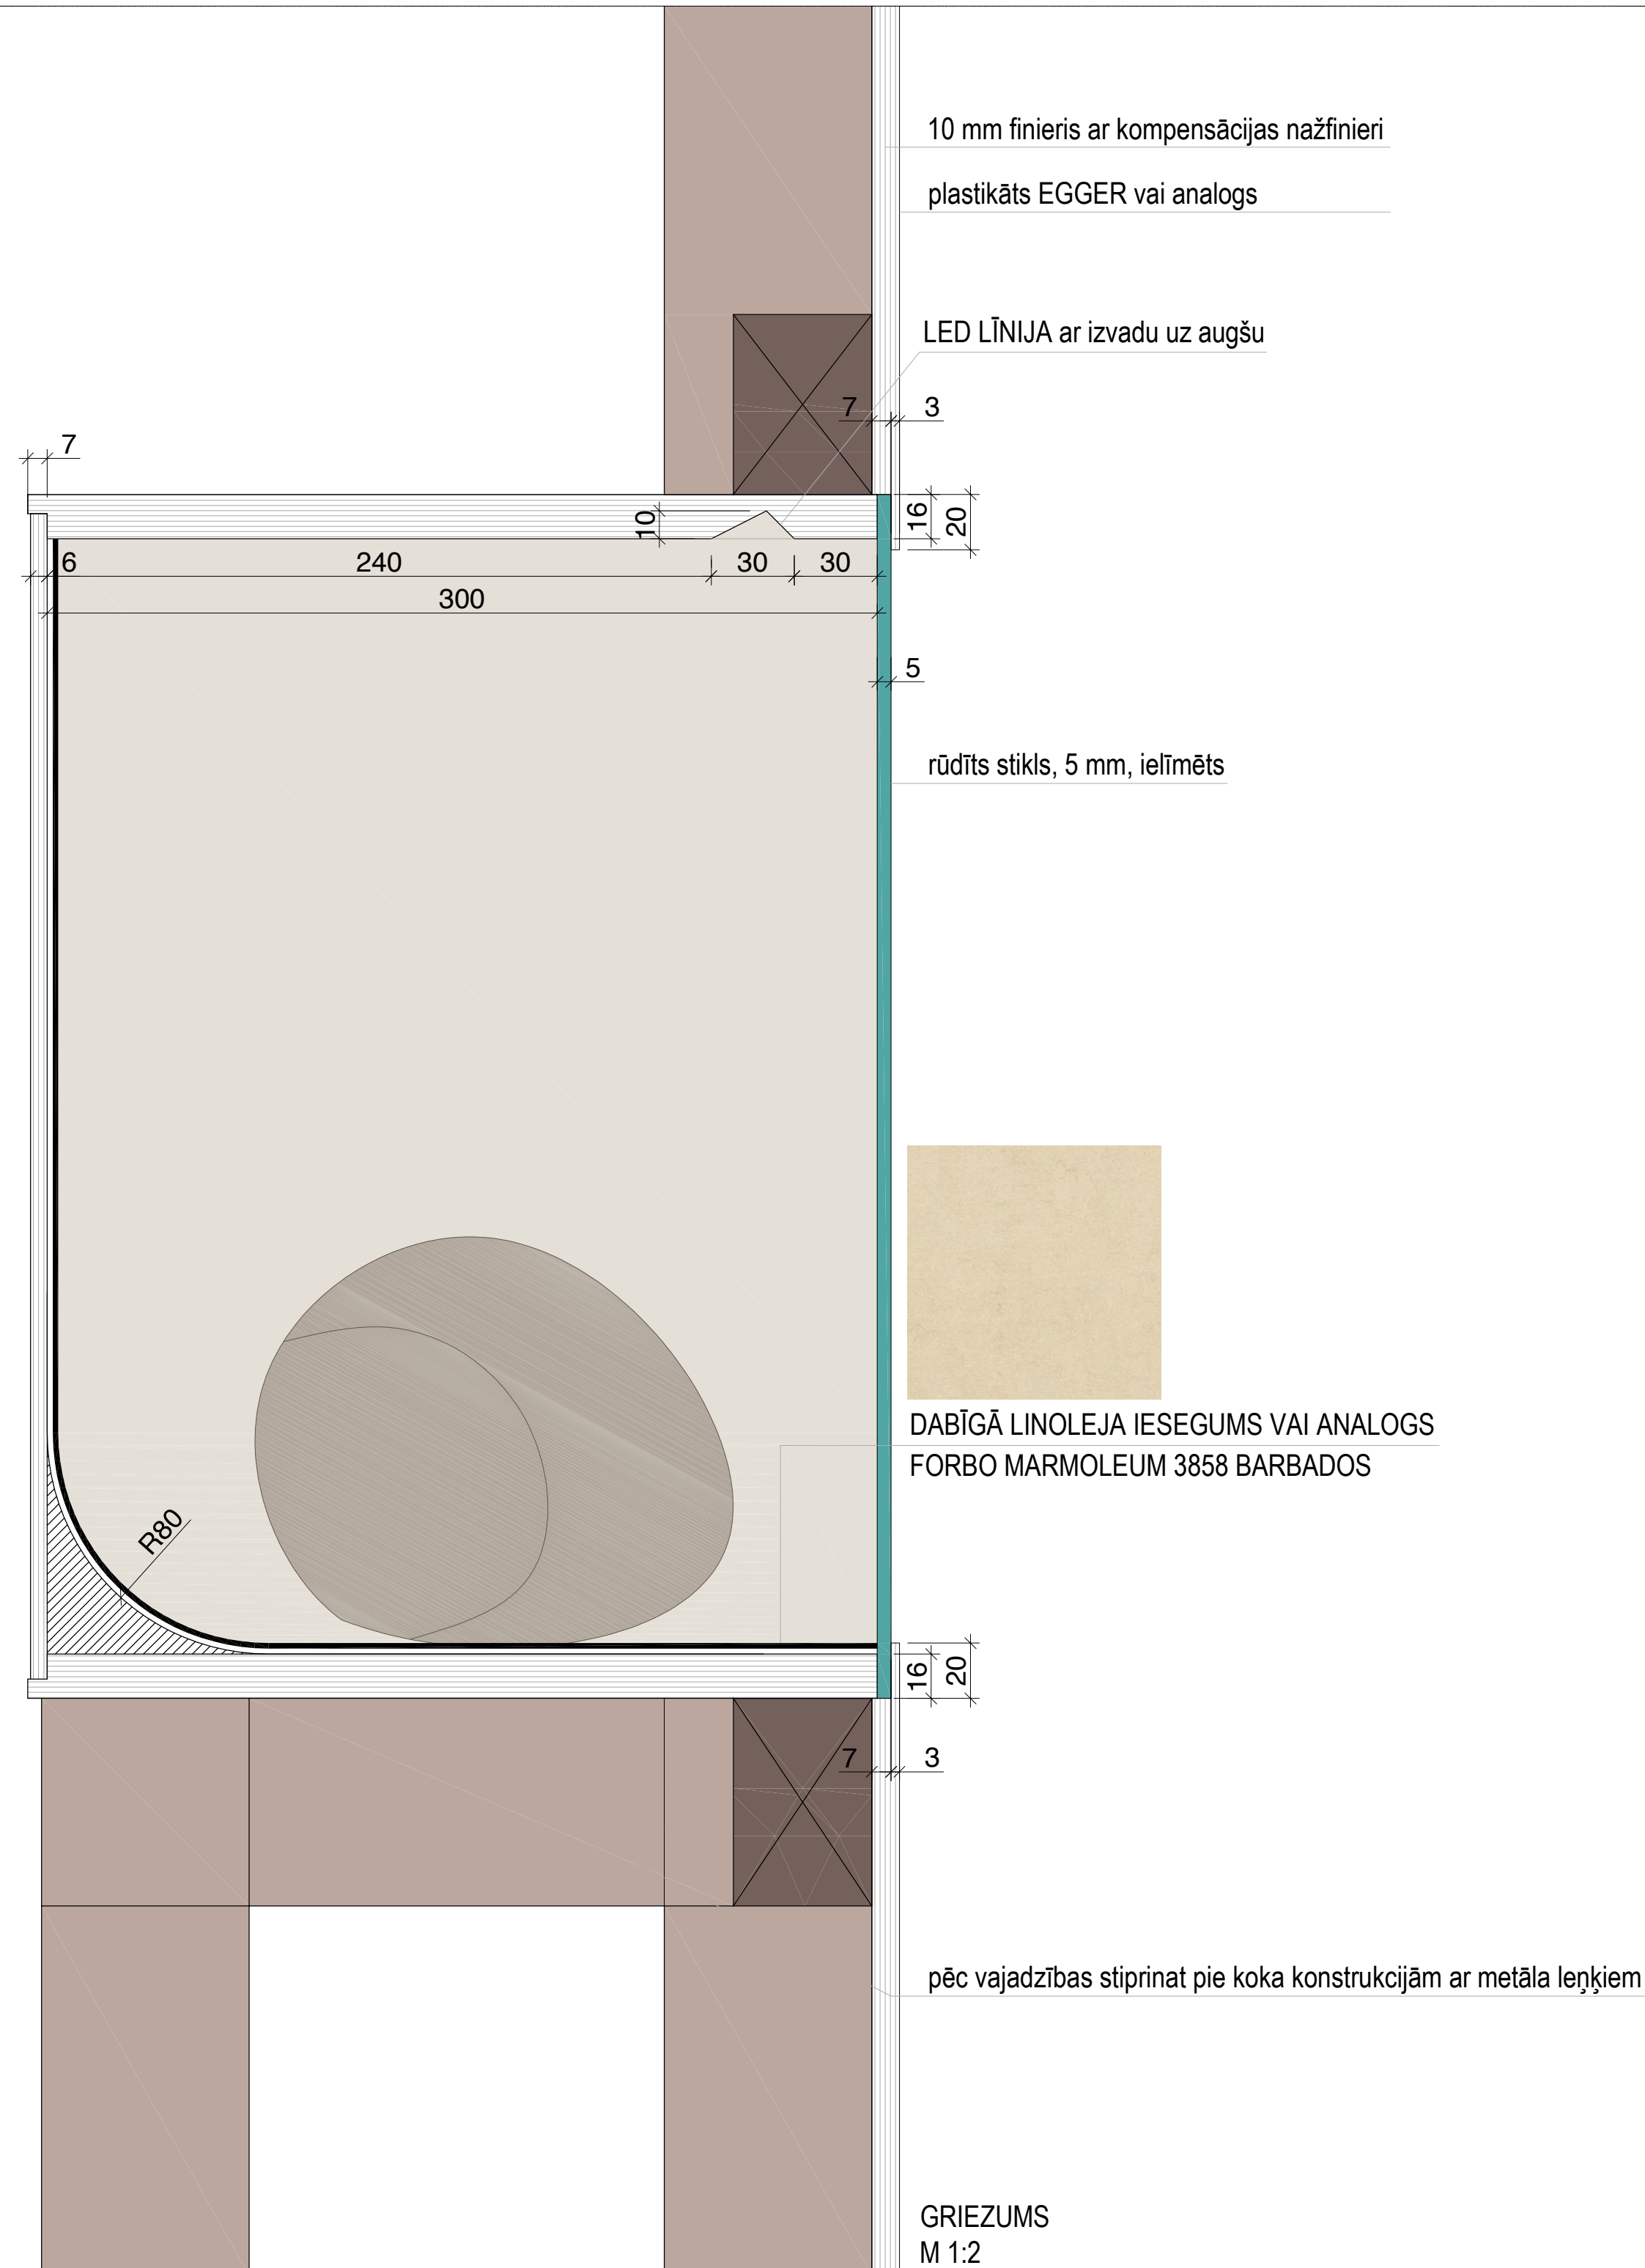

10 mm finieris ar kompensācijas nažfinieri  
plastikāts EGGER vai analogs

LED LĪNIJA ar izvadu uz augšu

rūdīts stikls, 5 mm, ielīmēts



DABĪGĀ LINOLEJA IESEGUMS VAI ANALOGS  
FORBO MARMOLEUM 3858 BARBADOS

pēc vajadzības stiprināt pie koka konstrukcijām ar metāla leņķiem

GRIEZUMS  
M 1:2



Dizaina birojs  
Ausekļa iela 11-102  
Rīga, LV – 1010  
t. 67323939

Foto studija  
Noliktavas iela 5  
Rīga, LV – 1010  
t. 29541410

SIA "PIECI EZERI"  
R.Nr. LV40003574171  
e-pasts: info@5ezeri.lv  
www.5ezeri.lv

Ekspozīcija Latvijas Ģeoloģija. Vitrīnu principiālais risinājums.  
Pasūtītājs: Latvijas Dabas muzejs | 09.06.2014.  
Projekta autori:  
Gints Mālderis  
Laura Peļše  
Daina Vītoliņa  
© Projekts ir dizaina biroja "PIECI EZERI" autorpašums.  
Visas tiesības aizsargātas. Izmantojot, atsauce uz autoru obligāta.