




N1

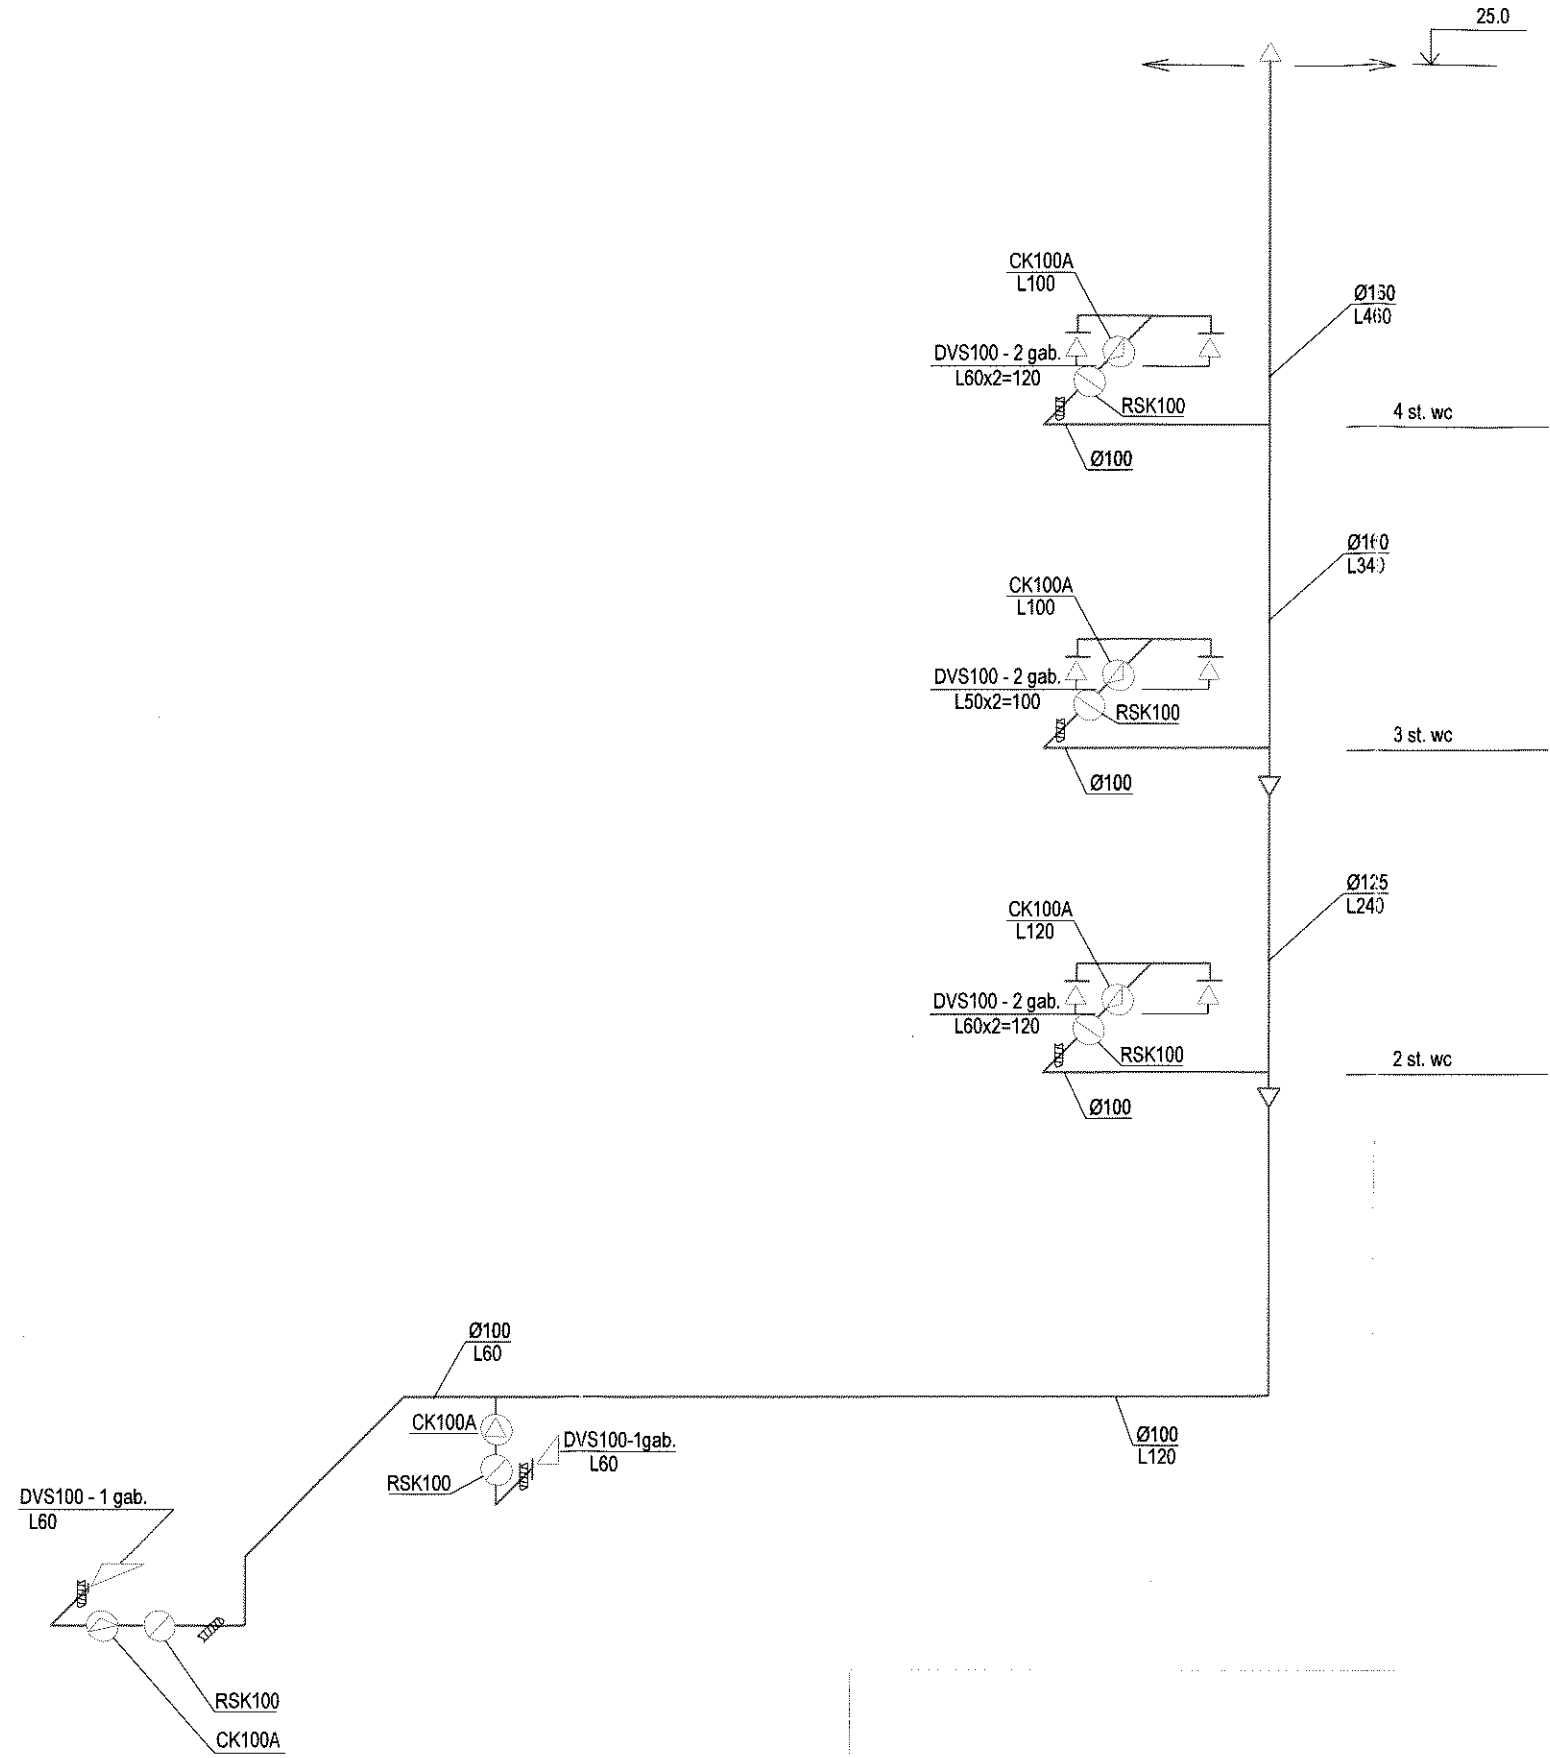


PN3

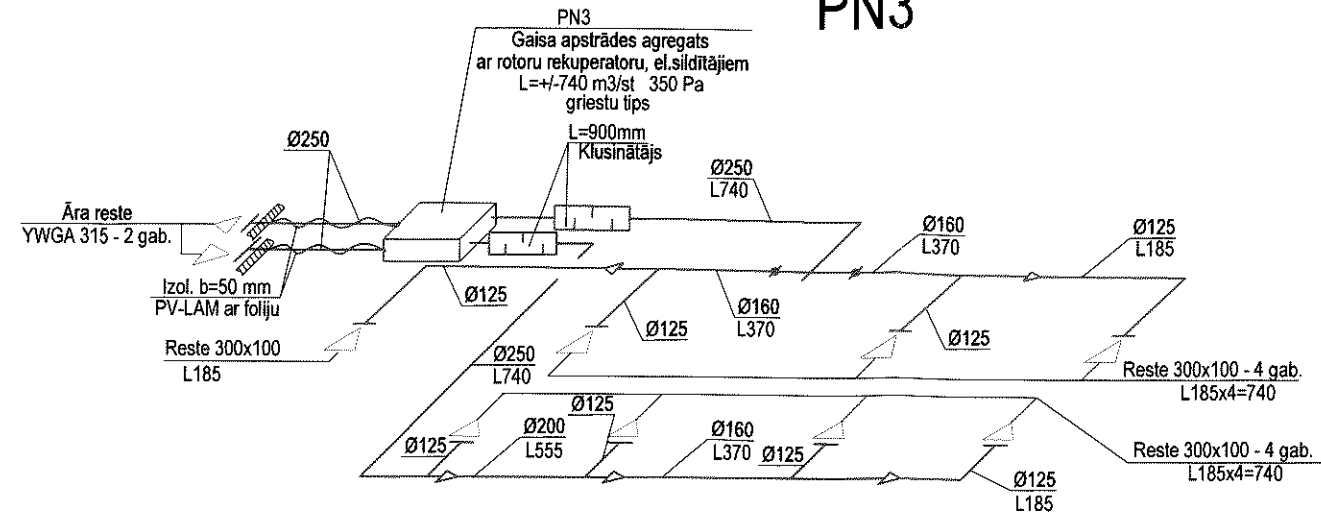

PN4

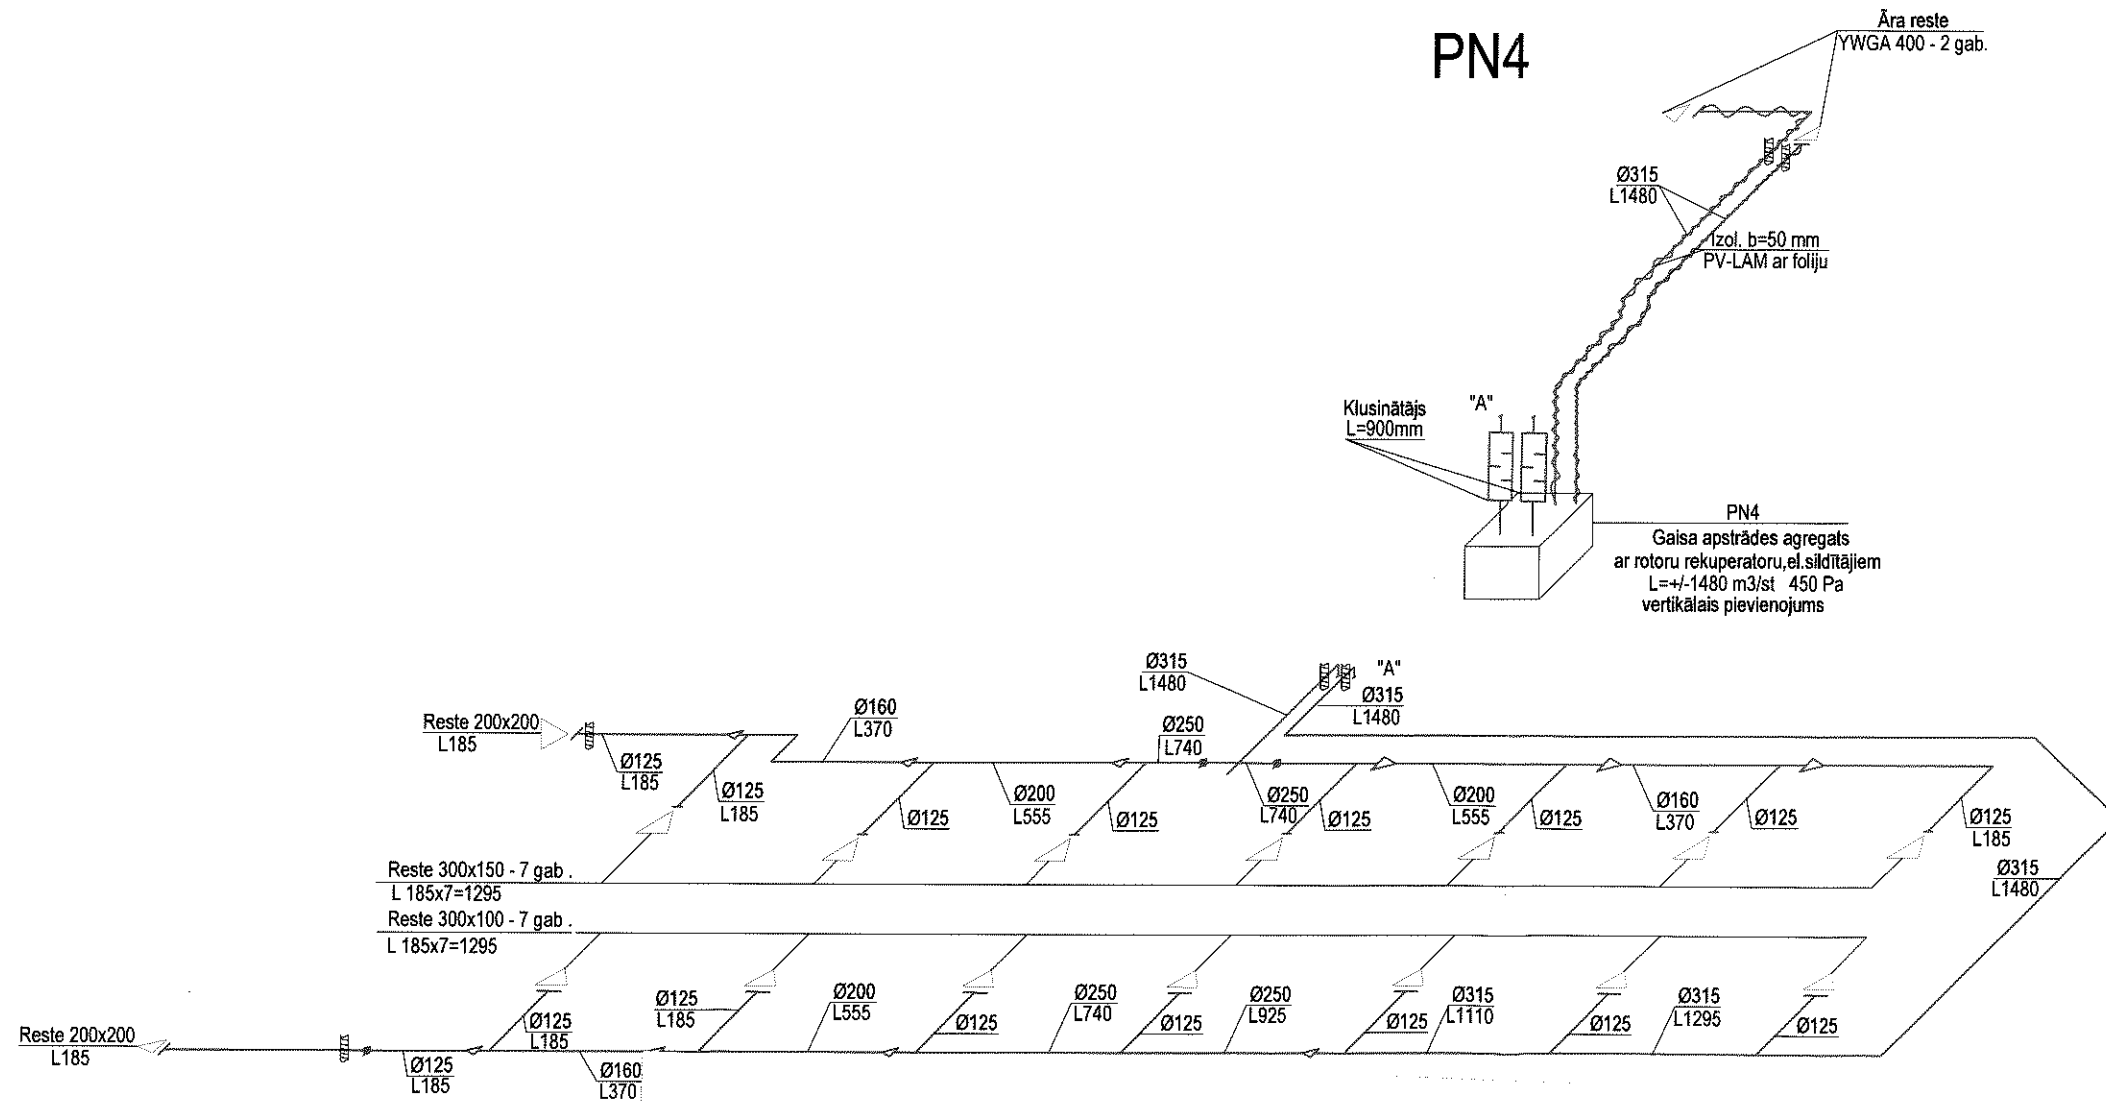

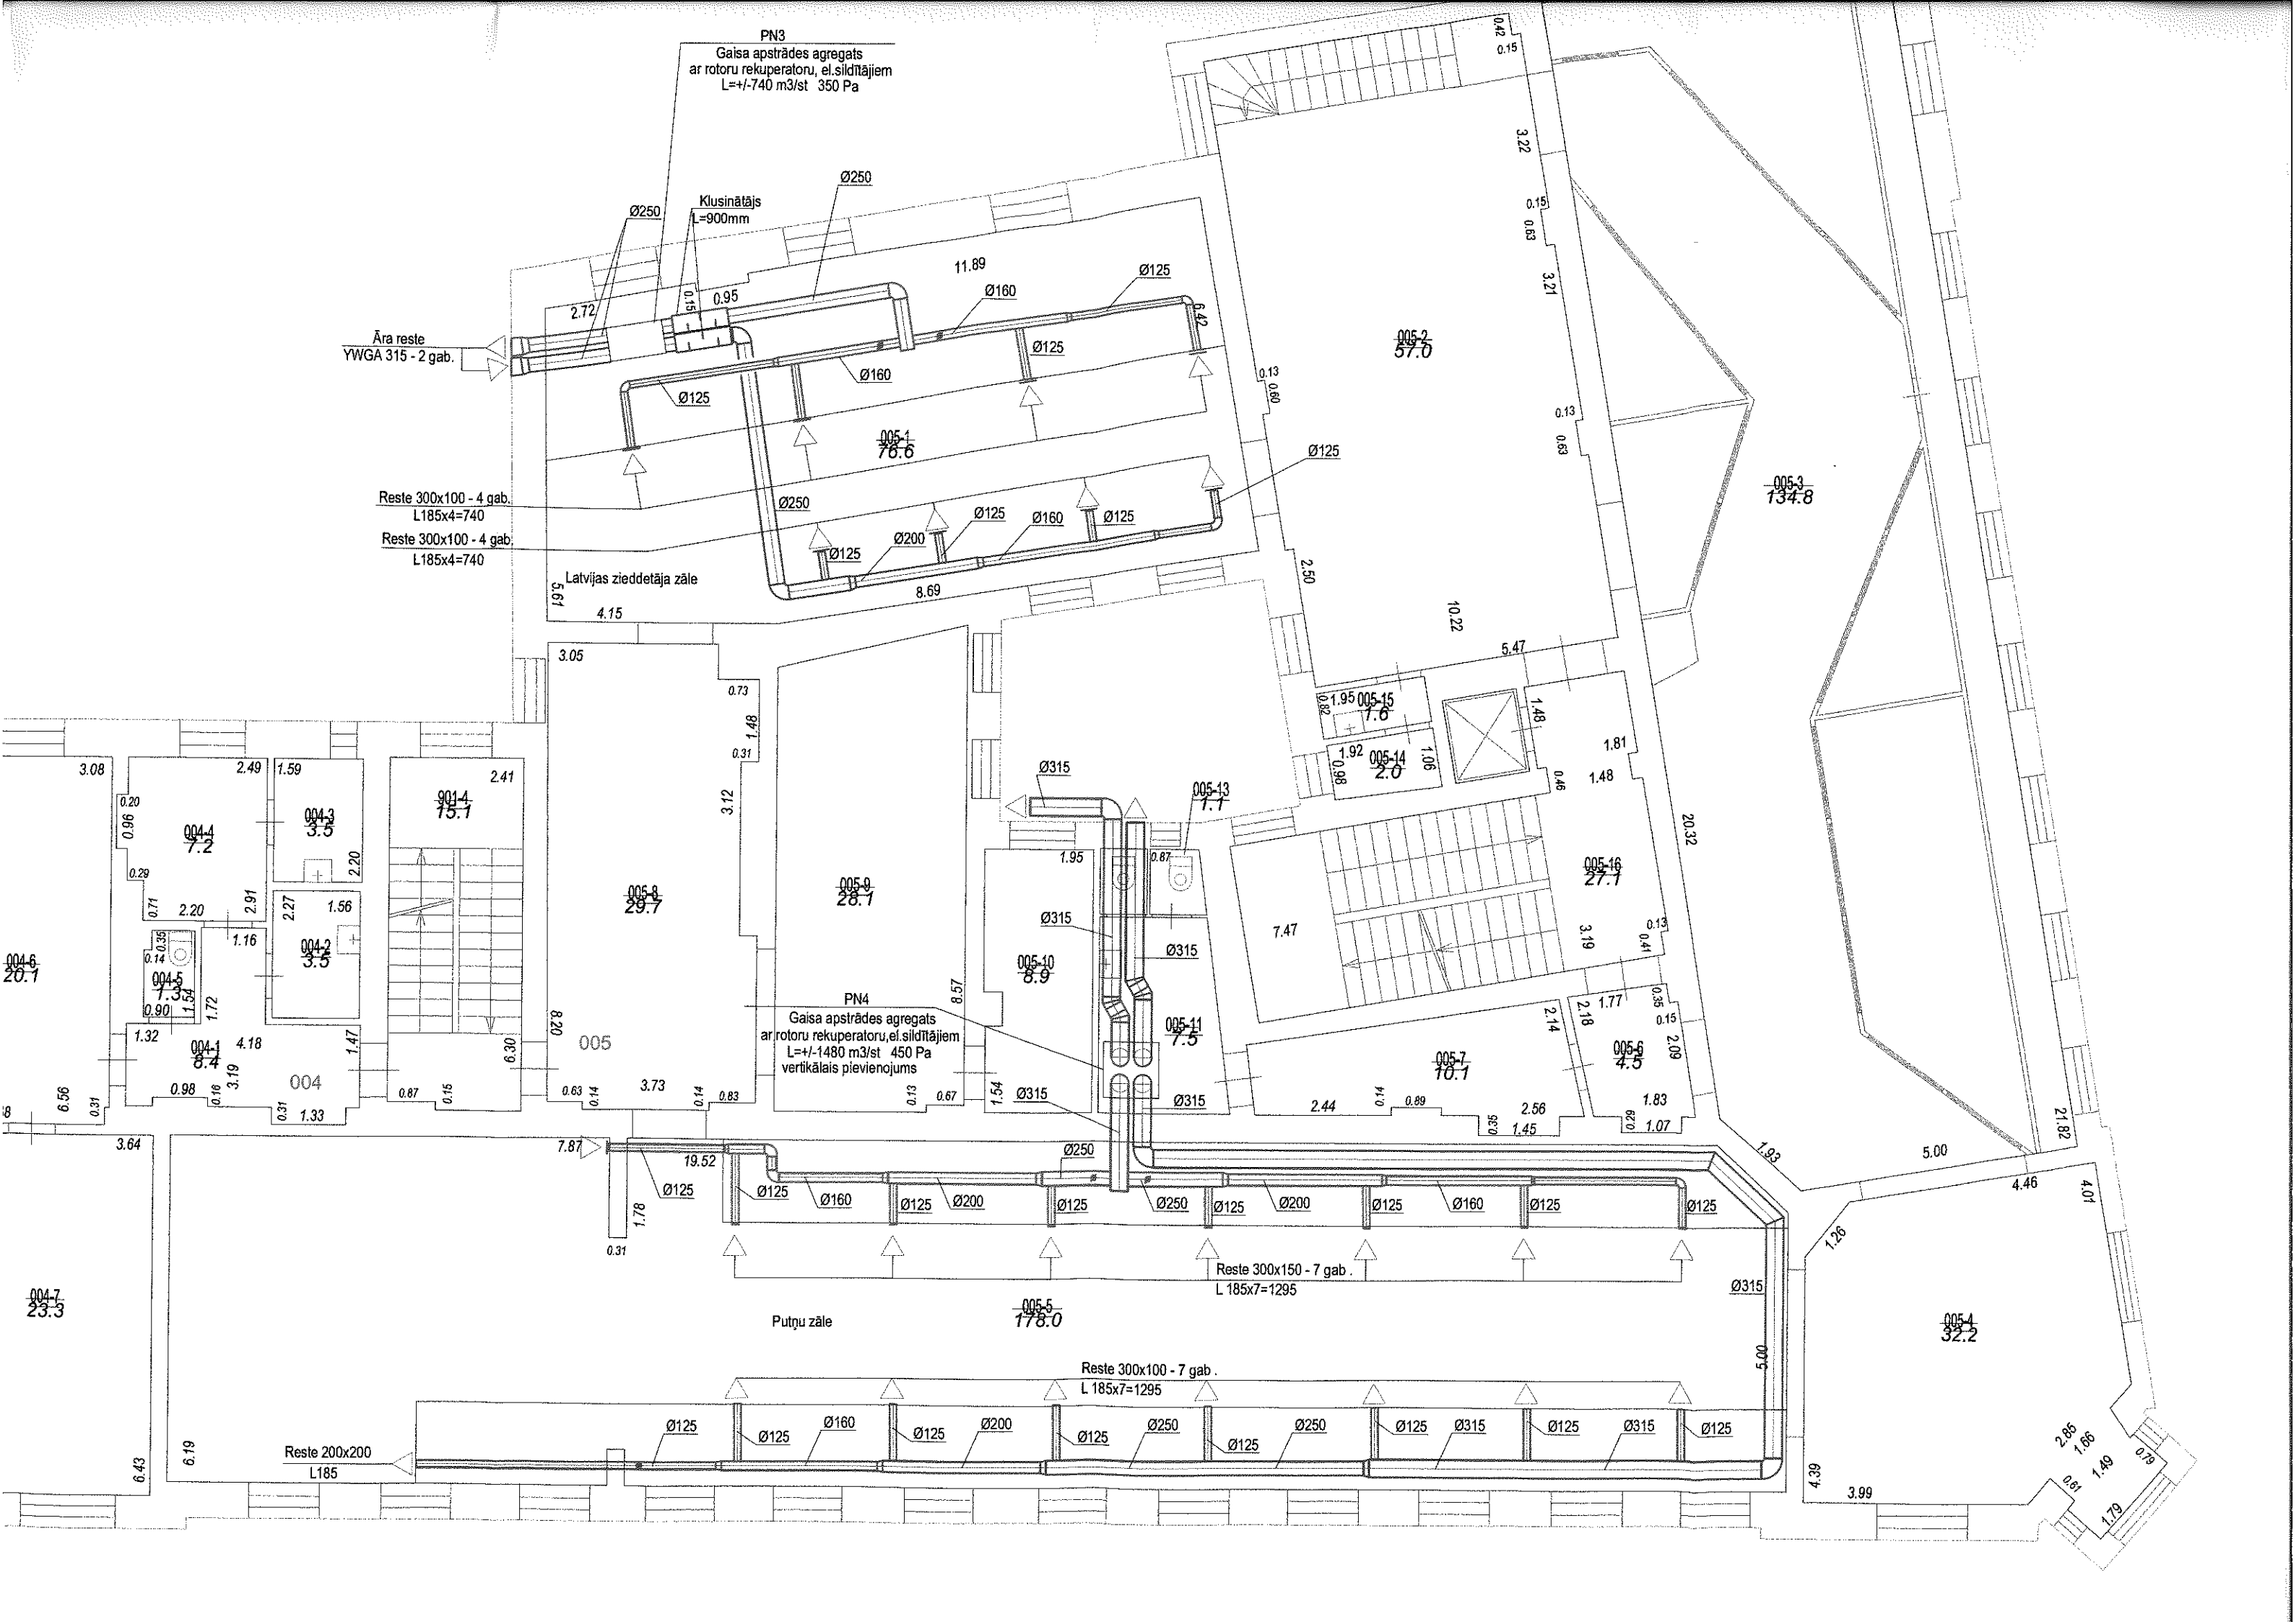

PN3
Gaisa apstrādes agregats
ar rotoru rekuperatoru, el.sildītājiem
L=+/-740 m3/st 350 Pa

Klusinātājs
L=900mm

Āra reste
YWGA 315 - 2 gab.

Reste 300x100 - 4 gab.
L185x4=740
Reste 300x100 - 4 gab.
L185x4=740

Latvijas zieddētāja zāle

PN4
Gaisa apstrādes agregats
ar rotoru rekuperatoru, el.sildītājiem
L=+/-1480 m3/st 450 Pa
vertikālais pievienojums

Reste 300x150 - 7 gab.
L 185x7=1295

Putņu zāle

Reste 300x100 - 7 gab.
L 185x7=1295

Reste 200x200
L185