


4. stāva pārplānošanas plāns

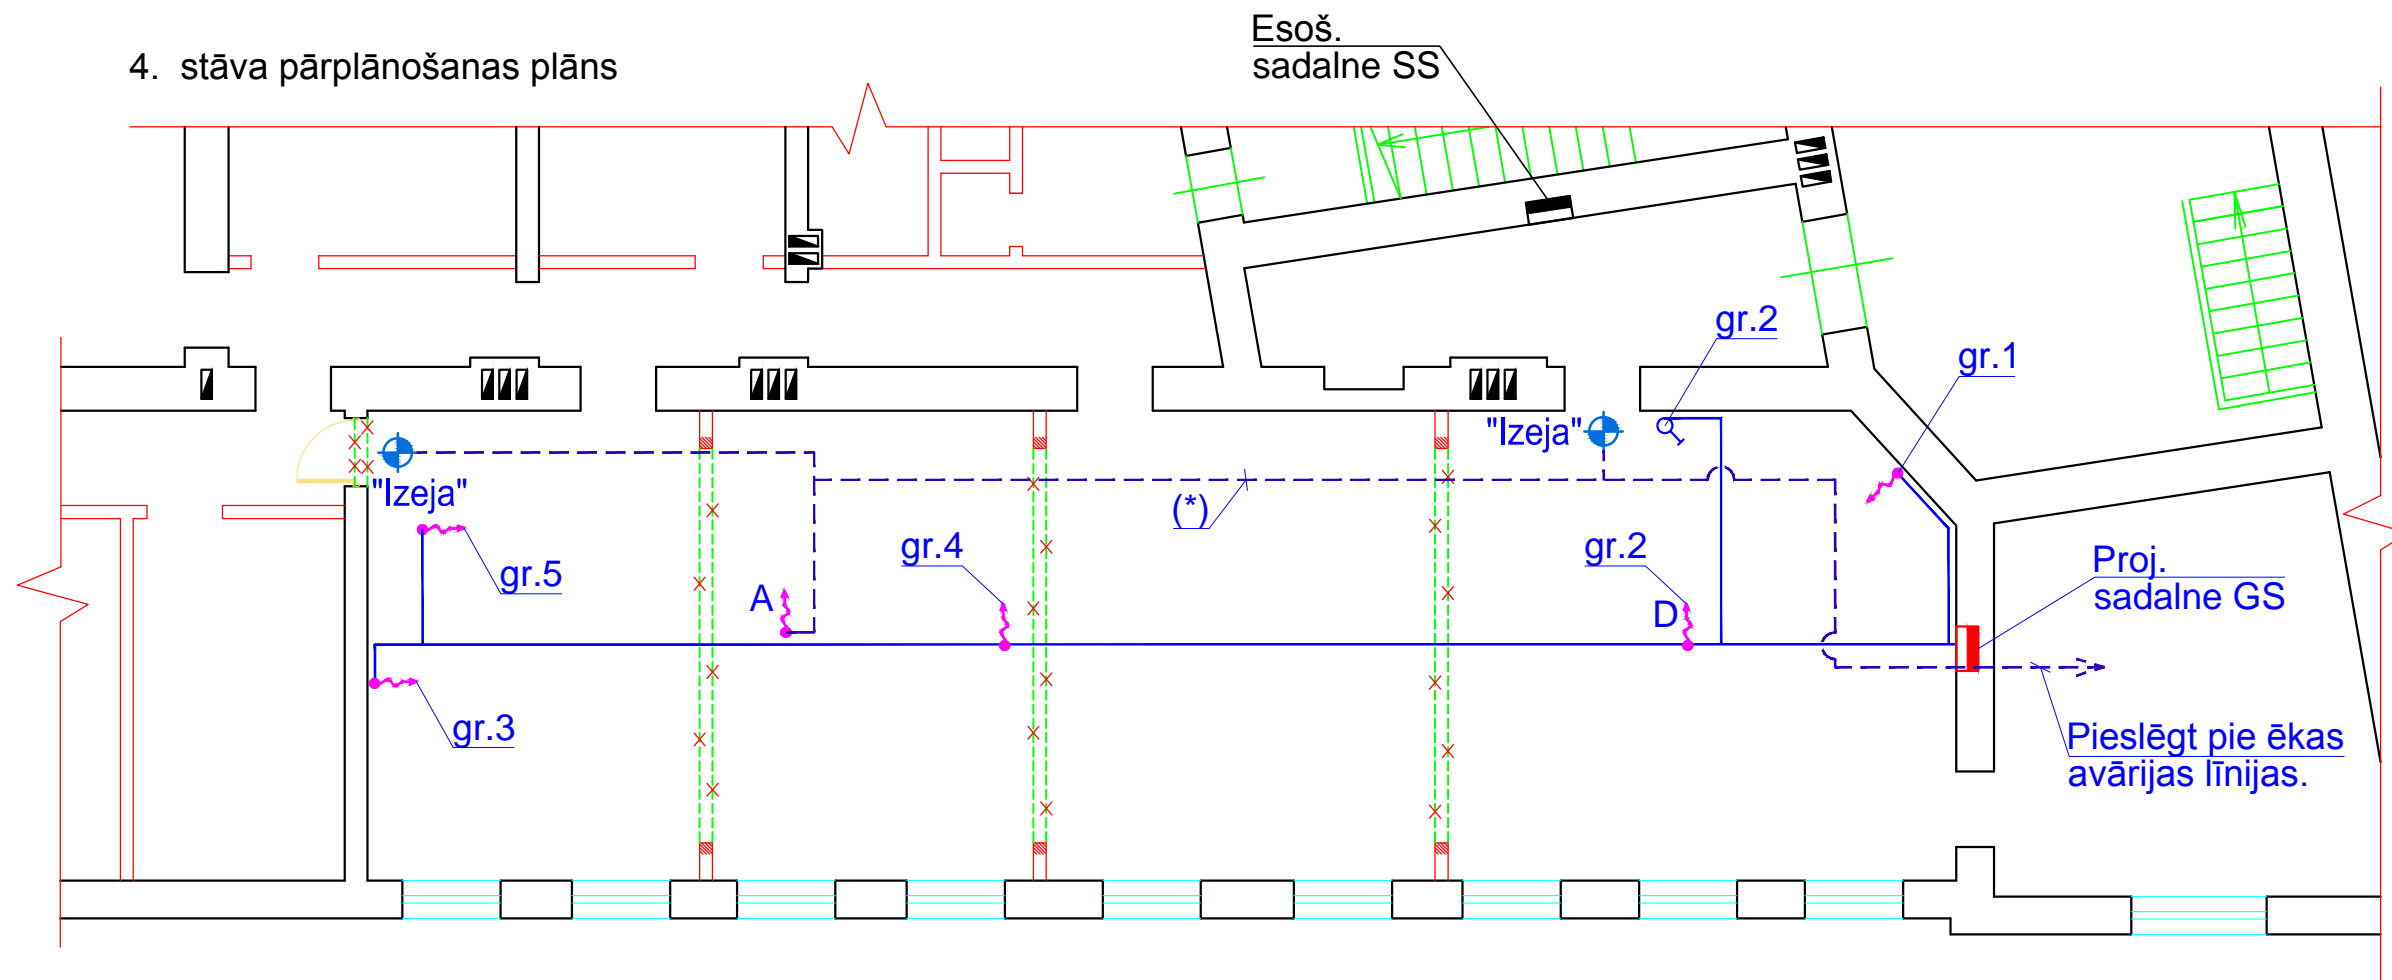

Apzīmējumi:

NR.		
1	2	2
1	El. izvads	
2	Apgaismojuma kabeļu līnija	
3	Slēdzis z/a, 10A, IP20	
4	Gaismeklis ar uzrakstu 220V, IP20, 1h	"Izeja"
5	Avārijas apgaismojumu	A
6	Dežūrapgaismojums	D

Piezīmes:

1. Apgaismojuma el. tīklu paredzēts izpildīt ar NYM tipa kabeli.
2. Slēdža uzstādīšanas augstums - 0.9m no grīda, ja nav īpašu norādījumu.
3. (\*) Avārijas gaismeklis, pieslēgt pie ēkas avārijas līnijas.

Pasūtītājs Latvijas Dabas muzejs				Pasūtījums 13-05/2015.EL		
Objekts Ceturta stāva telpas pārbūve Latvijas Dabas muzejā Kr. Barona iela 4, Rīgā.				Stadija TP	Lapa EL-3	Lapu skaits
BPDV	I. Džals	18.05.2015	Mērogs M 1:100			
Projektētājs	I. Džals	18.05.2015	Lapas nosaukums 4.stāva plāns ar apgaismes tīkliem			
				Jūrmalas gatve 95-143, Rīga Reģ. Nr.: 40103542596 Tālr.: +371 29513780		