


4. stāva pārplānošanas plāns

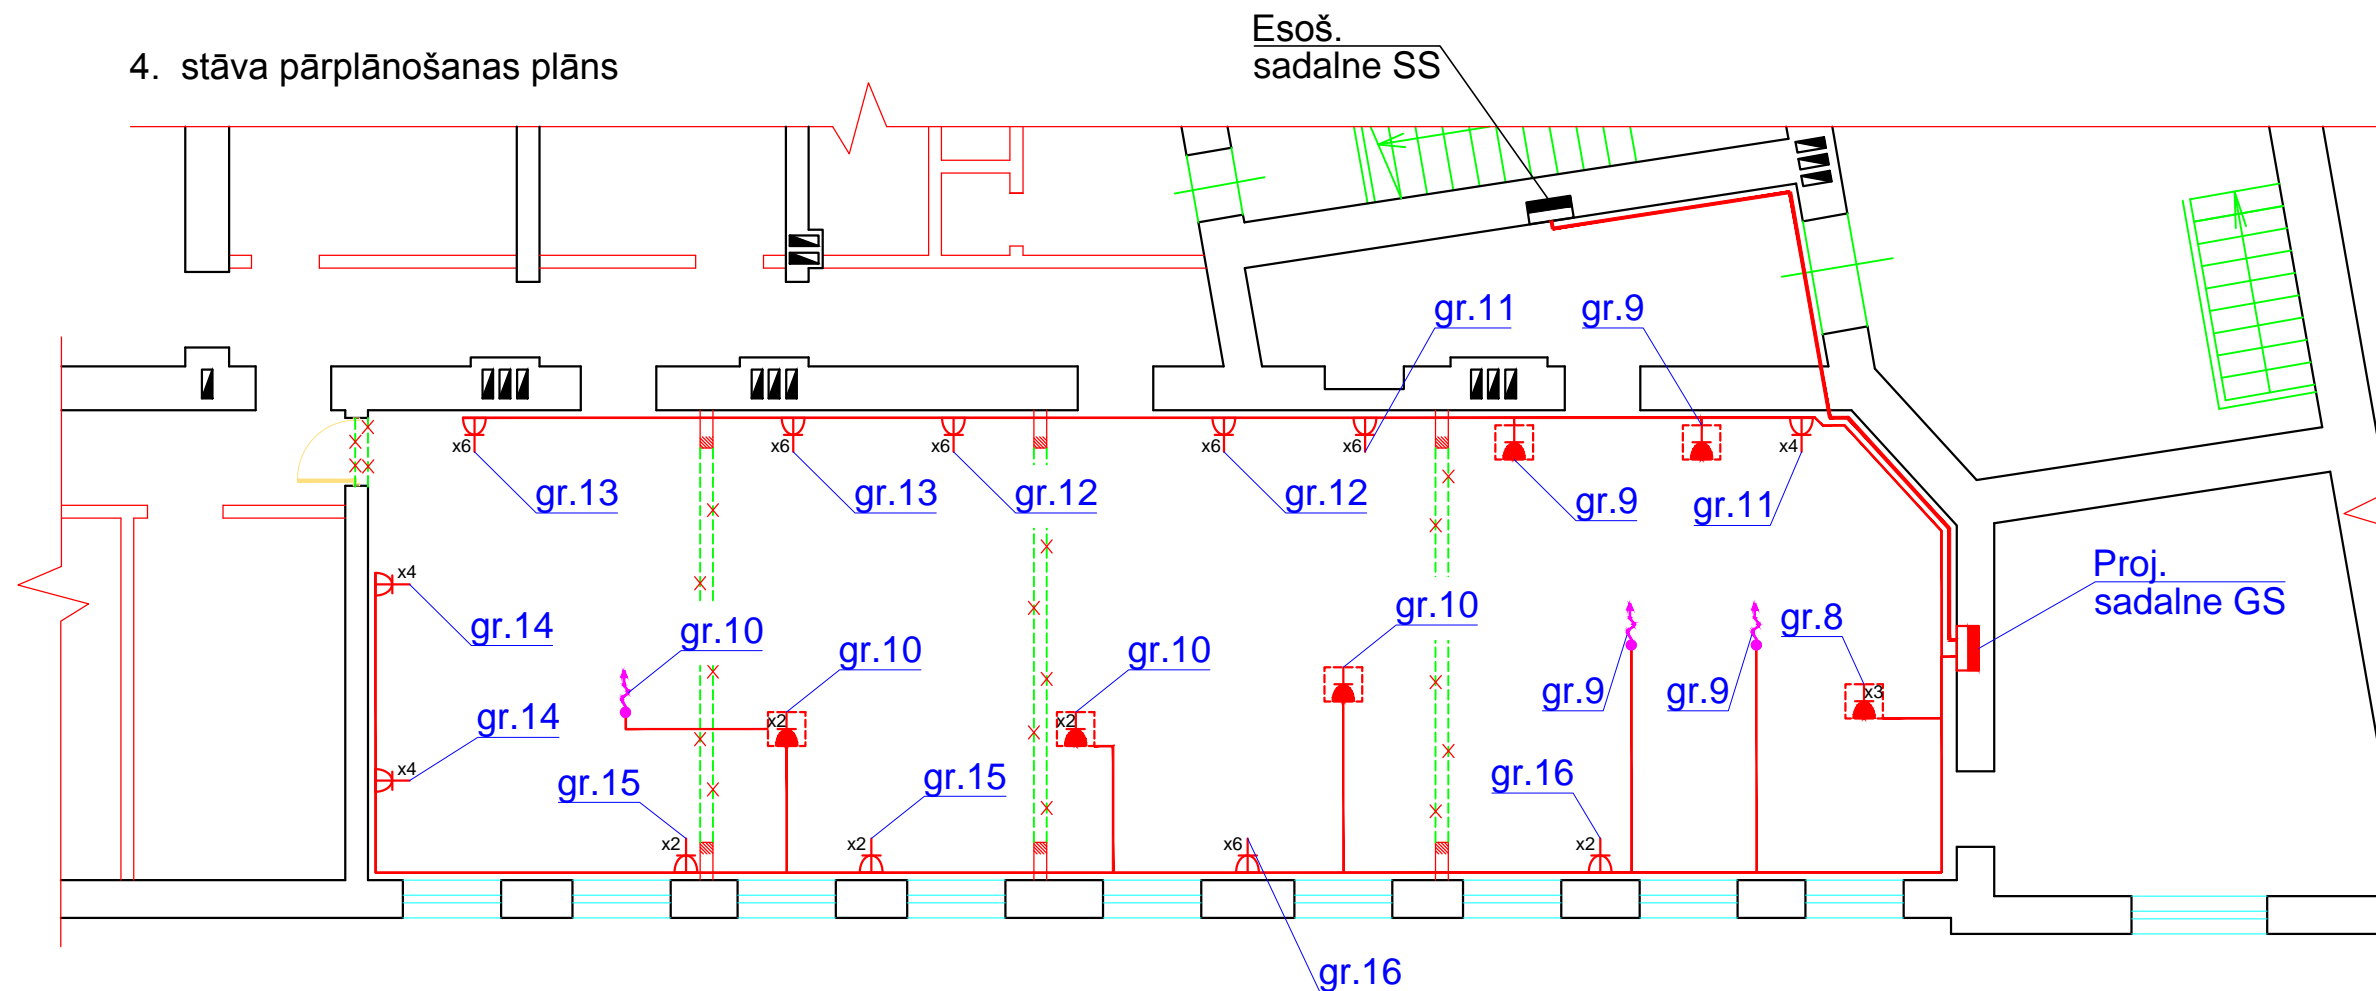

Piezīmes:

1. Spēka el. tīklu paredzēts izpildīt ar NYM tipa kabeli.
2. Rozešu uzstādīšanas augstums - 0.2m no grīda, ja nav īpašu norādījumu.
3. Rozešu montāžas vietas precizēt darba gaitā un papildus saskaņot ar pasūtītāju.

Apzīmējumi:

NR.		
1	2	2
1	Rozete 220V,16A, IP-20, z/a (sienā)	
2	Rozete 220V,16A, IP-44, z/a (grīdā)	
3	Spēka kabeļu linija	

Pasūtītājs Latvijas Dabas muzejs				Pasūtījums 13-05/2015.EL		
Objekts Ceturta stāva telpas pārbūve Latvijas Dabas muzejā Kr. Barona iela 4, Rīgā.				Stadija TP	Lapa EL-3	Lapu skaits
BPDV	I. Džals	18.05.2015	Mērogs M 1:100			
Projektētājs	I. Džals	18.05.2015	Lapas nosaukums 4.stāva plāns ar spēka tīkliem			
				Jūrmalas gatve 95-143, Rīga Reģ. Nr.: 40103542596 Tālr.: +371 29513780		